


テラス屋根 施工概略図

YKK AP リレーリア テラス屋根 単体 積雪~20cm対応  
 間口= 2.0間 (柱芯々3,640mm 屋根幅3,550mm)  
 出幅= 6尺 (1,760mm)  
 色: ブラウン  
 屋根材: ポリカーボネート (トーマイマツト)  
 柱仕様: 柱標準タイプ (柱2本)  
 施工方法: 上止め仕様  
 オプション: 側面スクリーン2N型 幅=約900/横材 0.5間

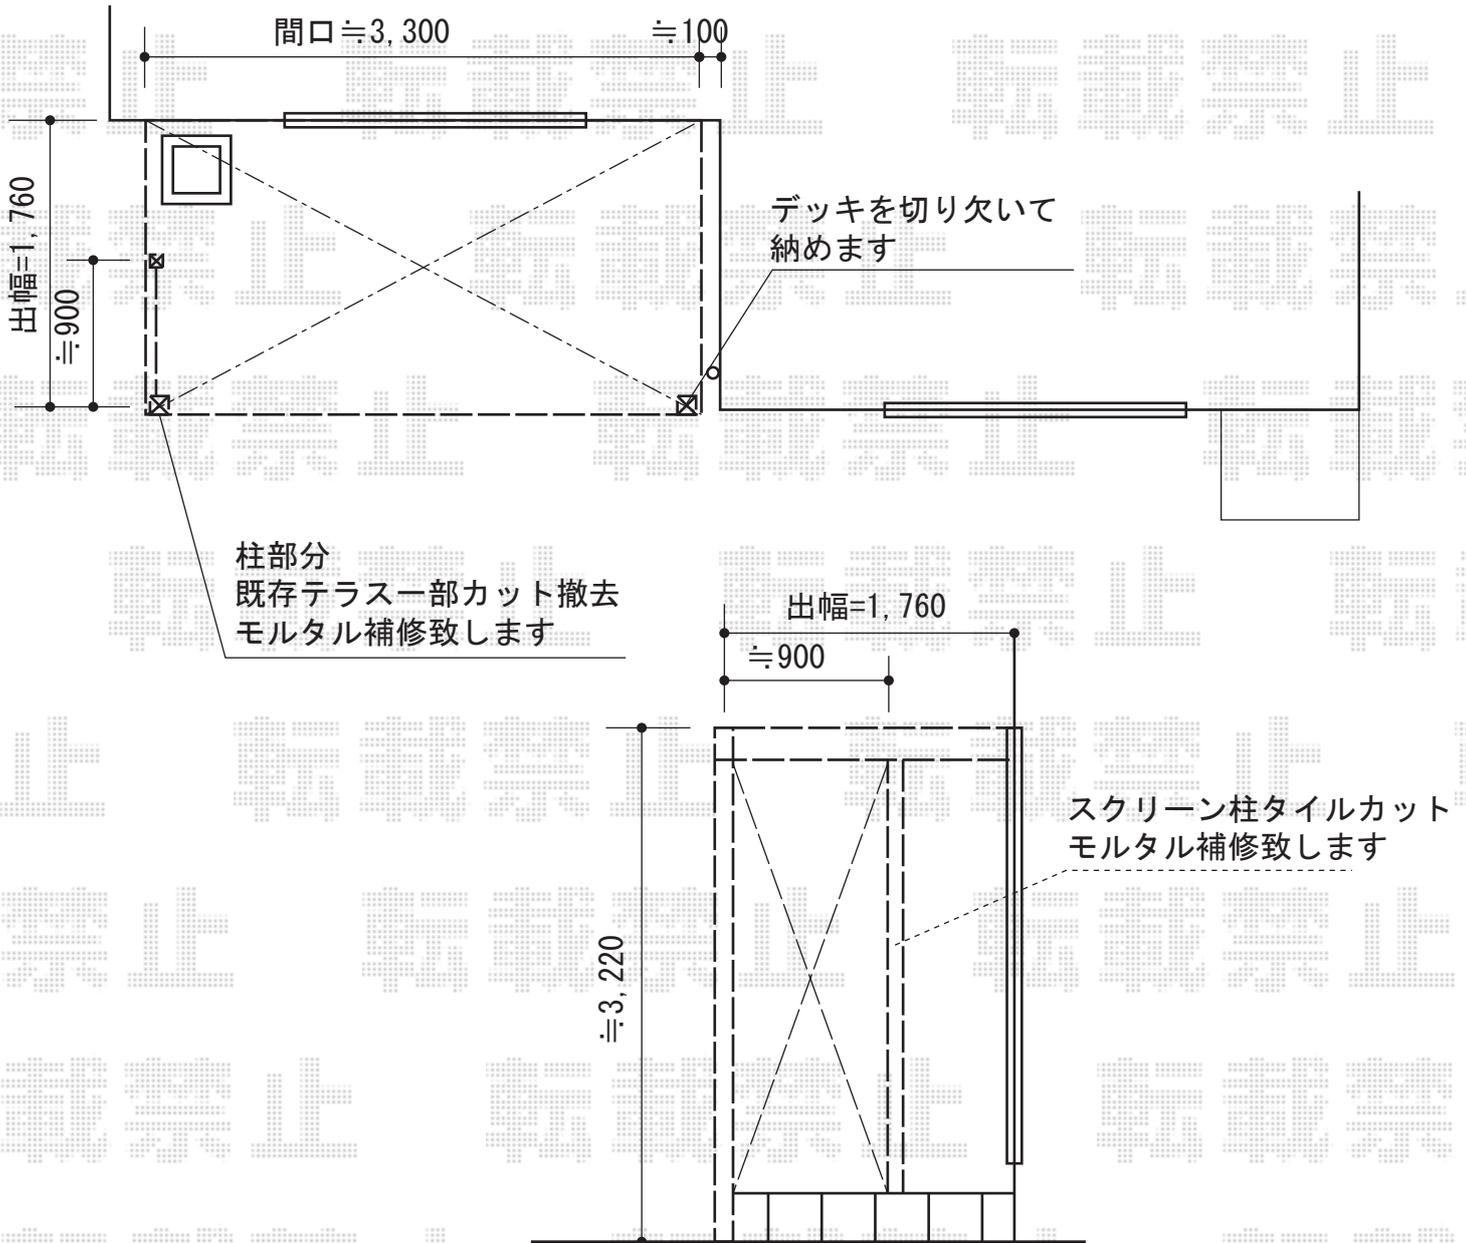

担当者

谷