


カーポート 施工概略図

トステム カーブポートシグマIII 積雪~20cm対応
 幅= 2,551mm
 奥行= 4,980mm
 色 : シャイングレー
 屋根材 : 熱線吸収ポリカーボネート (ライトブルーマット調)
 柱仕様 : ロング柱28仕様 (有効高 約2,800mm)

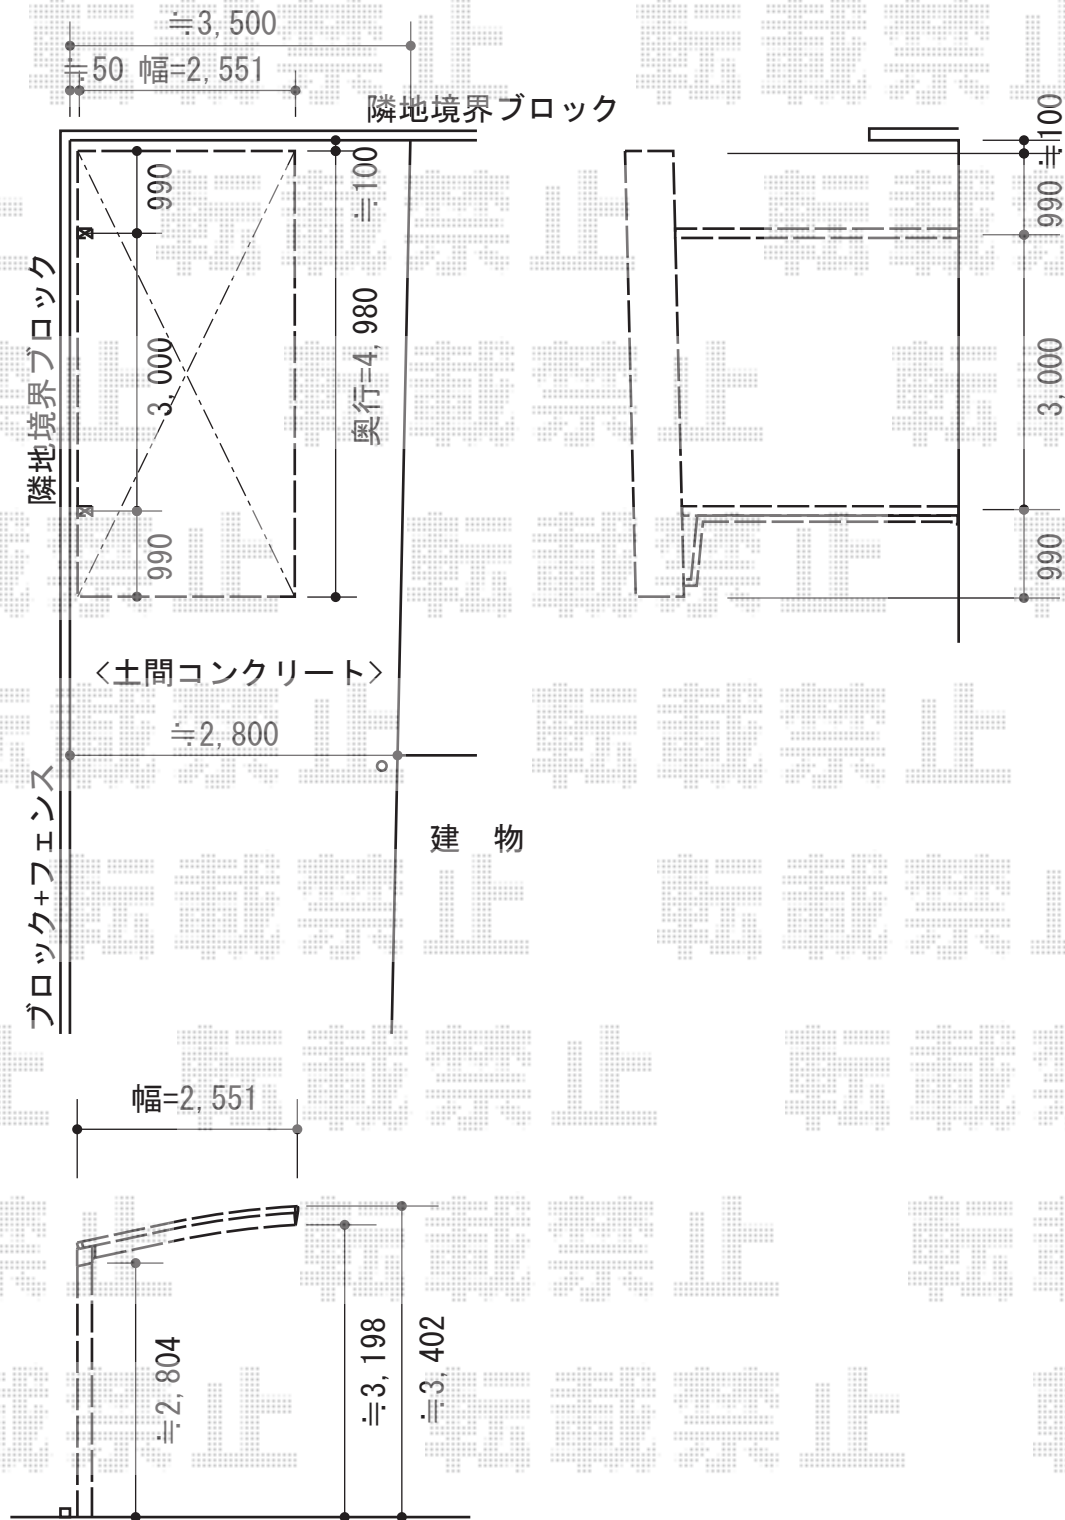

担当者	進藤
-----	----