


テラス屋根 施工概略図

YKK AP ヴェクターテラス F型 テラスタイプ 単体 積雪~20cm対応
 間口= 関東間2.0間 (柱芯々3,485mm 屋根幅3,670mm)
 出幅= 6尺 (1,770mm)
 色: プラチナステン
 屋根材: ポリカーボネート (トーマイマツト)
 柱仕様: 柱標準タイプ (柱2本) / ロング柱
 施工方法: 上止め仕様

YKK AP 片入隅用部材
 固定金具: 中間用×1セット
 片入隅用部品箱×1セット
 片入隅用柱取付け補助材×1セット

YKK AP 吊り下げ式物干し 標準 2本入
 色: プラチナステン
 数量: 1セット

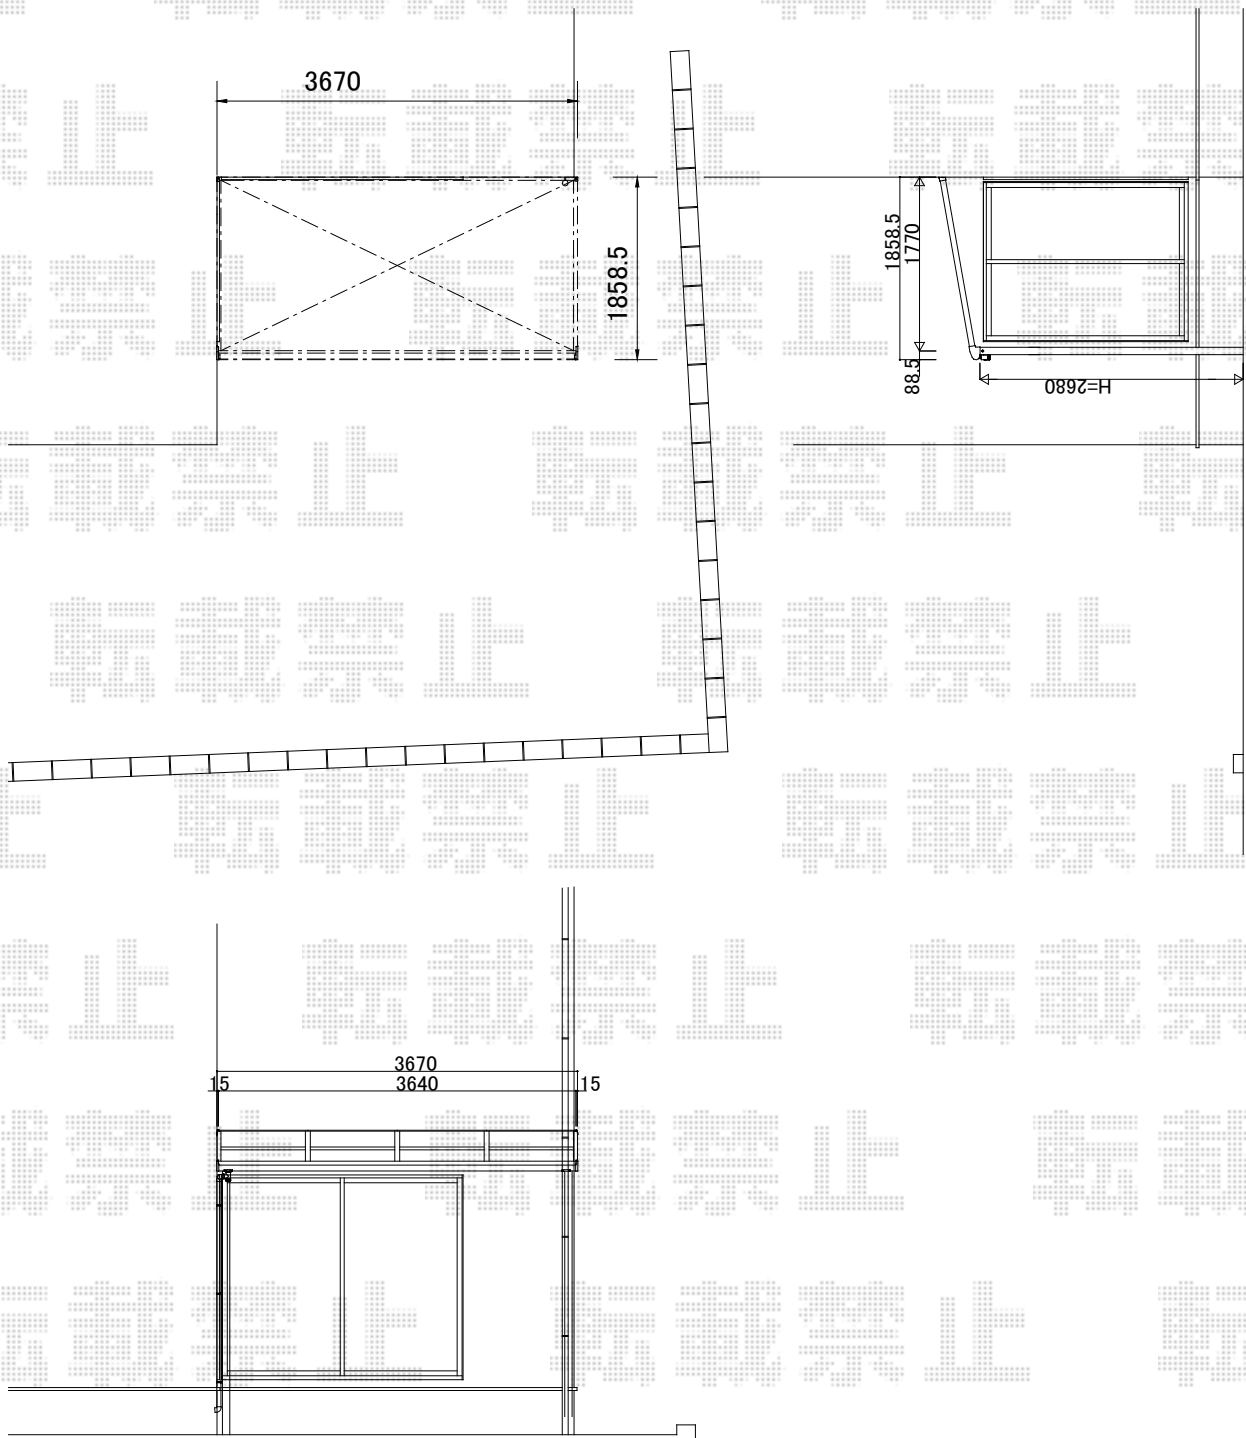

担当者 柘田