


アーキフィットレギュラーの場合の図面です。

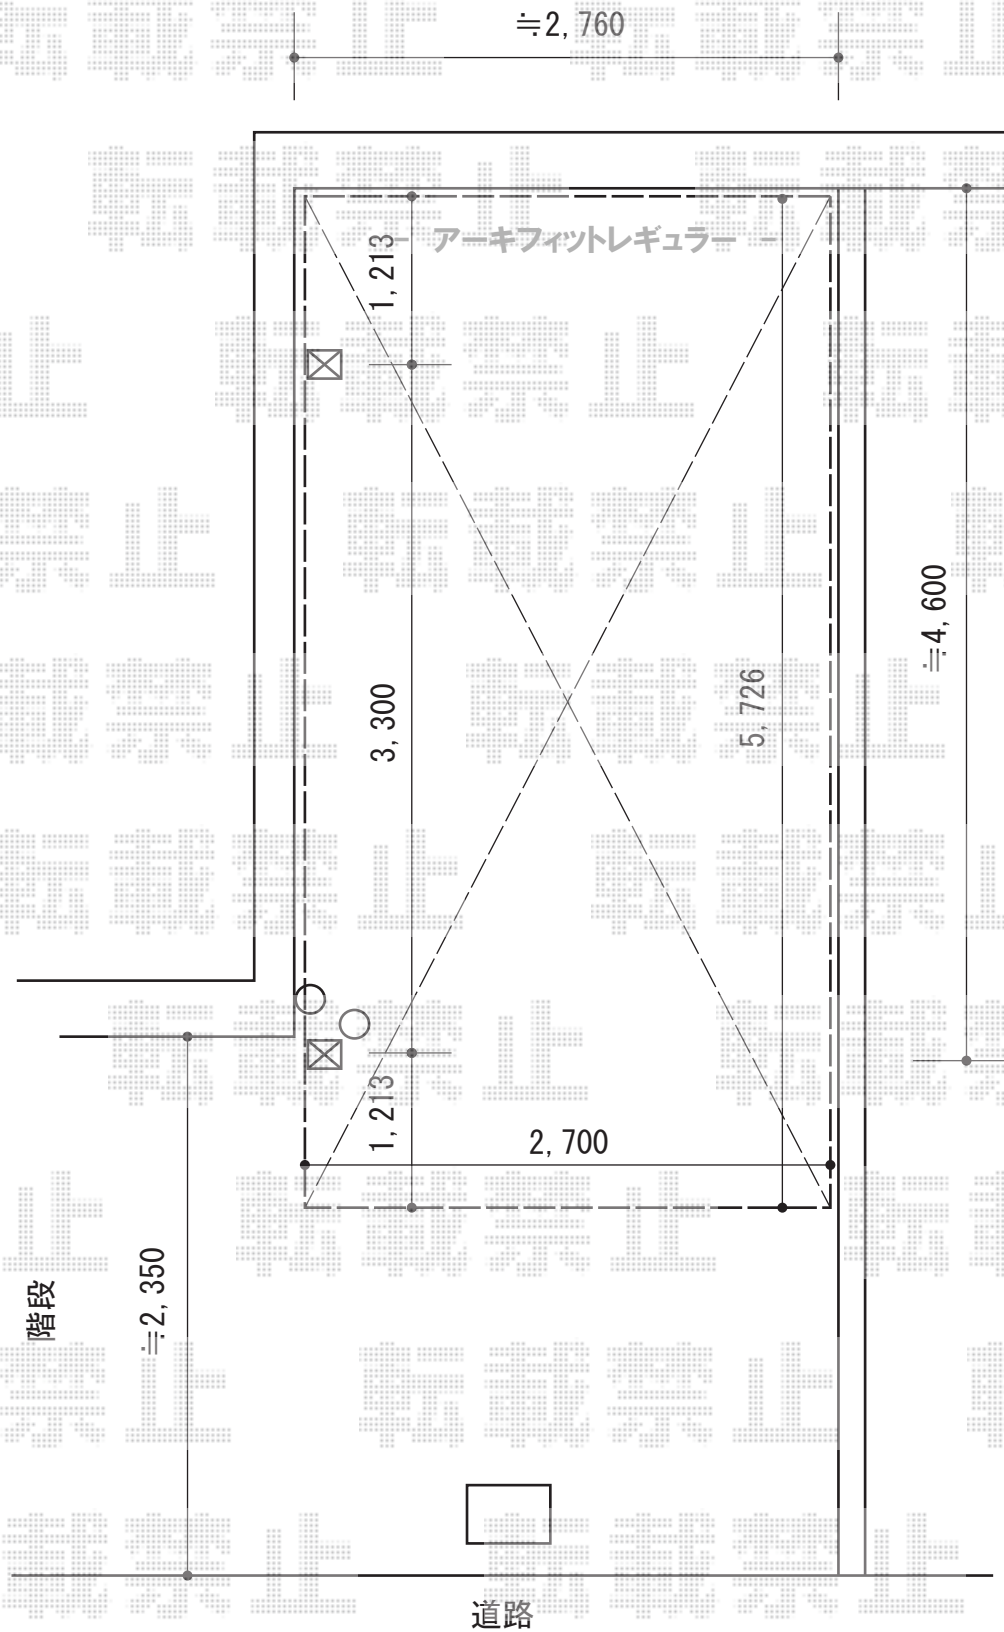

担当者

進藤