


カーポート

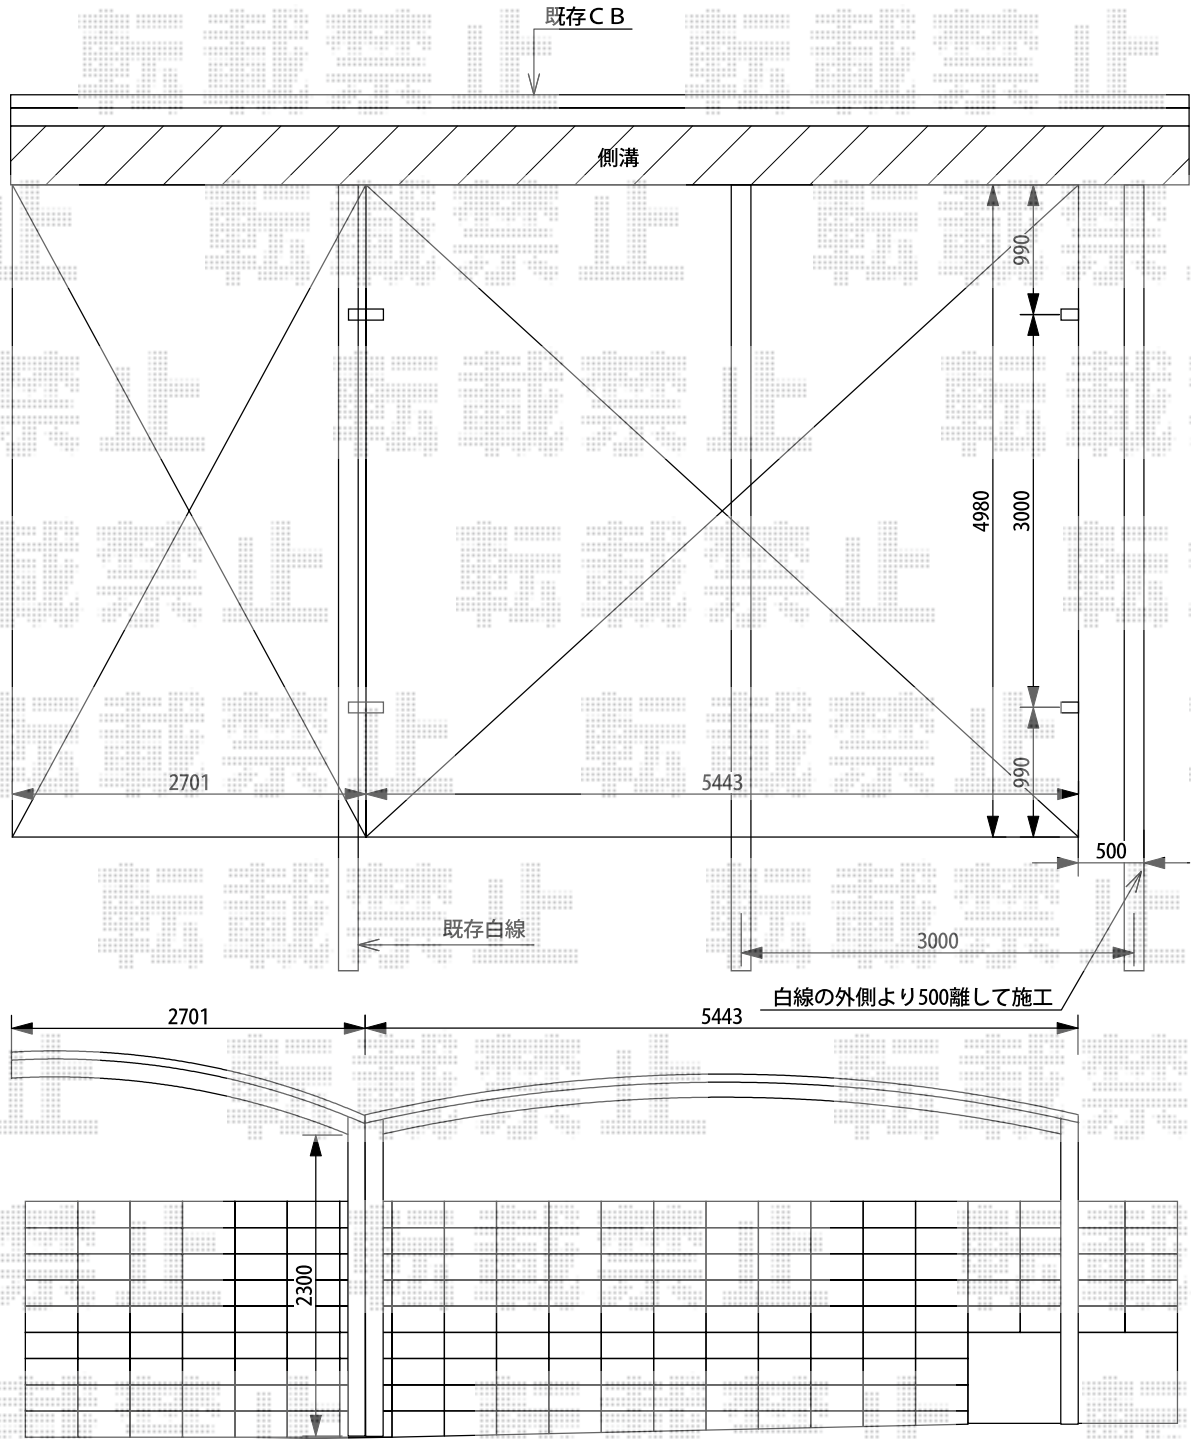

S=1:500

担当者	伏見
-----	----