


スマット 積雪～20cm対応

三協アルミ スマット 積雪～20cm対応

幅=3,325mm 奥行=4,382mm

色：アーバングレー屋根材：ポリカーボネート（かすみ/すりガラス調）

柱仕様：H25（有効高 約2,500mm）

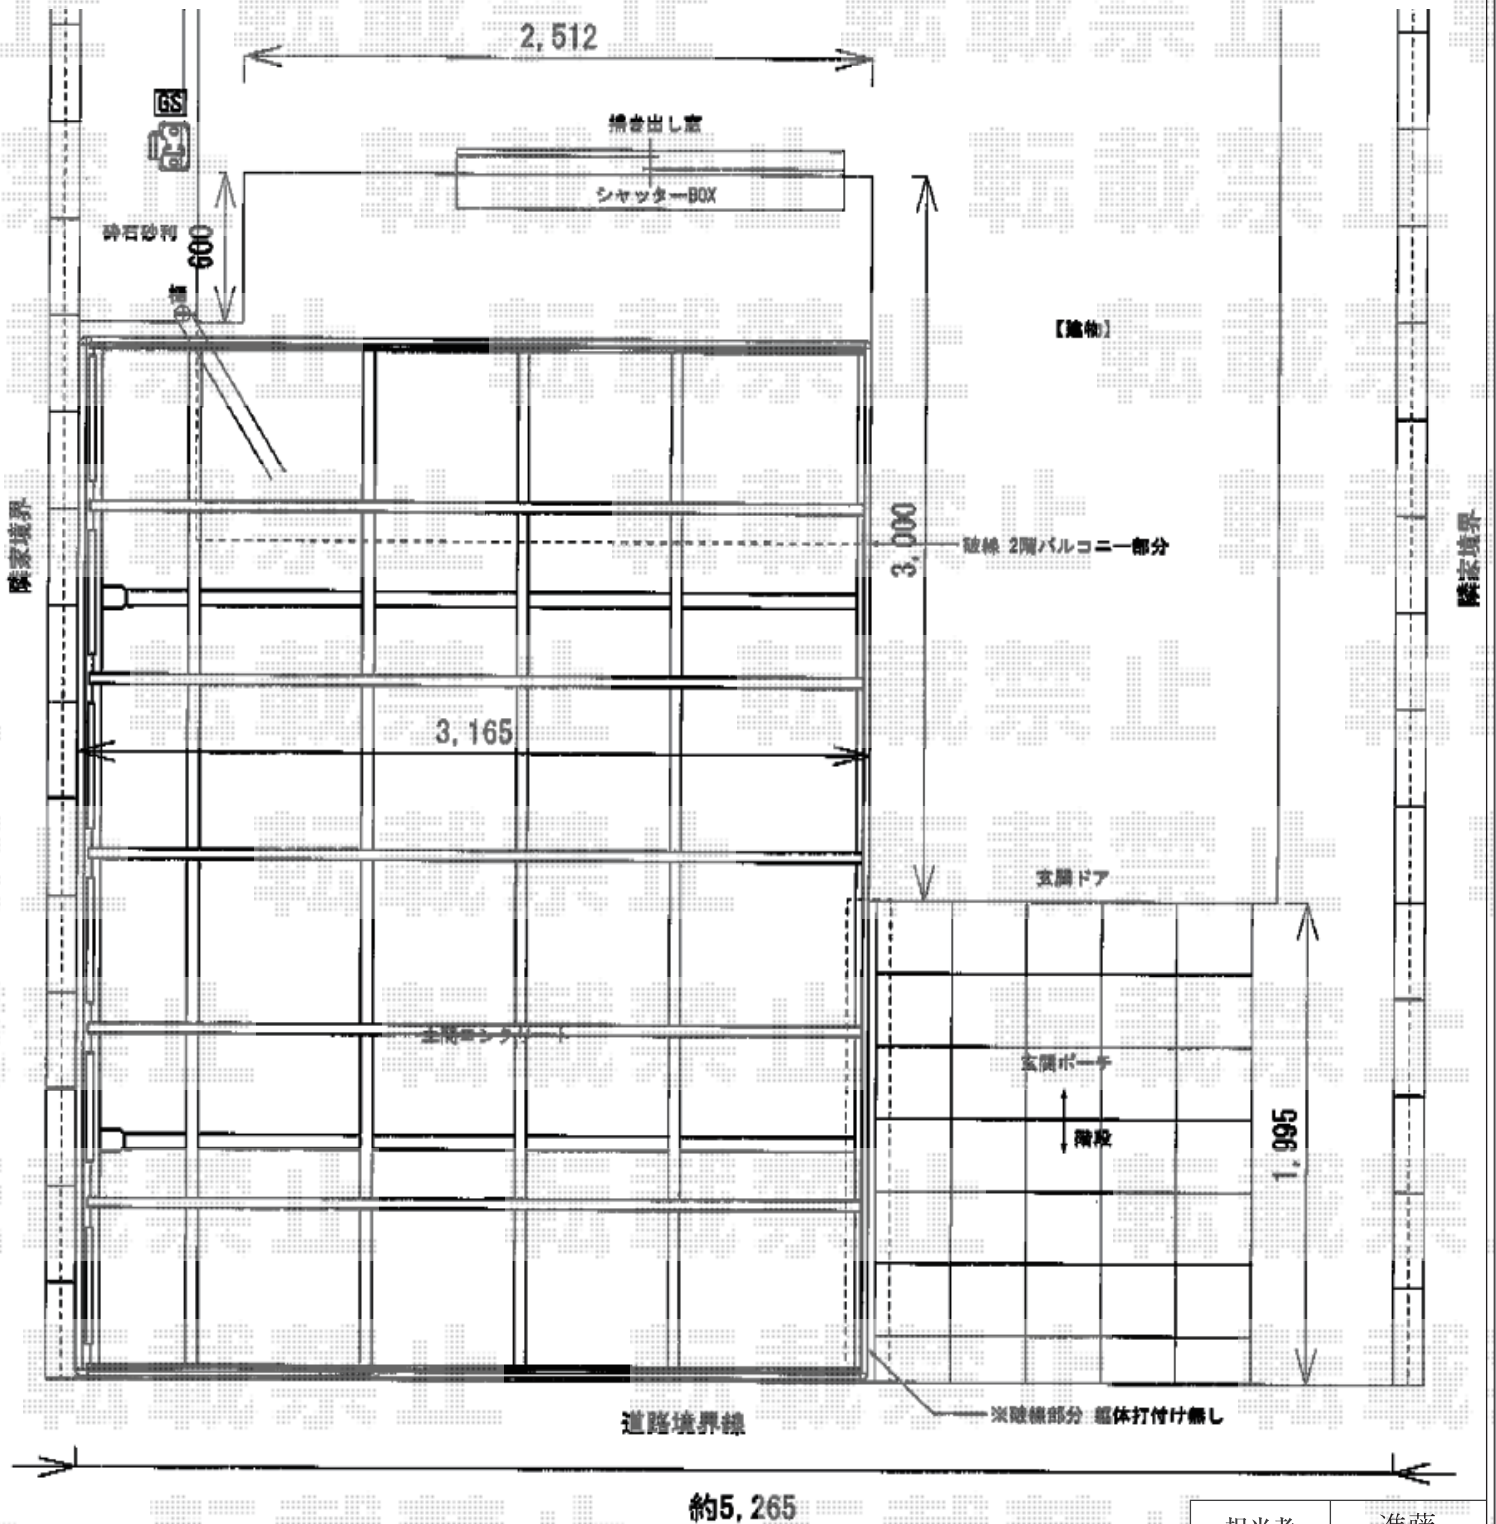

担当者

進藤