


ヴェクターテラス F型 屋根タイプ 単体 積雪～20cm対応

YKK AP ヴェクターテラス F型 屋根タイプ 単体 積雪～20cm対応
 間口=関東間2.0間 (柱芯々3,358mm 屋根幅3,670mm)
 出幅=4尺 (1,170mm)
 色: プラチナステン
 屋根材: ポリカーボネート (トーマイマツト)
 柱仕様: 柱奥行移動タイプ (柱2本)
 施工方法: 下止め仕様
 躯体式バルコニー取付部品: 中間用×3セット
 追加部材: テラス屋根用柱【CTC-A-25】×1 75角柱キャップ【2K19266】×1

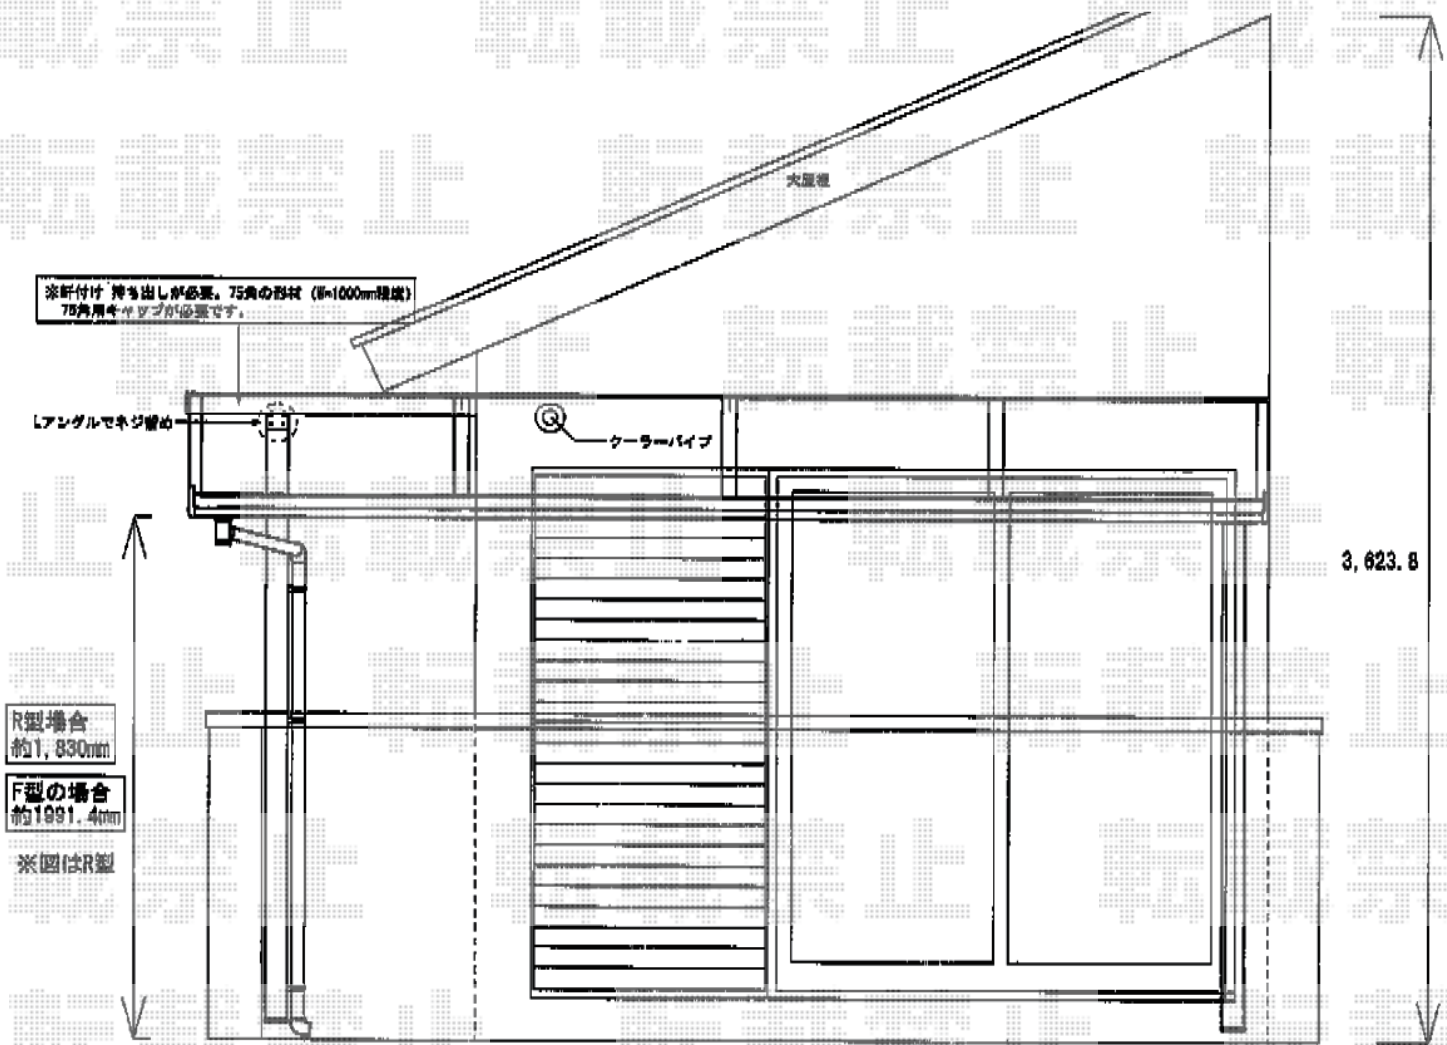

担当者 進藤