


# エクステリア工事 施工概略図

Value Select プレシオスポート 積雪~20cm対応  
 幅= 2,700mm  
 奥行= 5,052mm  
 色：ノーブルステン  
 屋根材：熱線遮断ポリカーボネート（スカイブルーマット調）  
 柱仕様：ハイルフ柱仕様（有効高 約2,250mm）

Value Select プレシオスポート ミニ 積雪~20cm対応  
 幅= 2,100mm  
 奥行= 2,188mm  
 色：ノーブルステン  
 屋根材：熱線遮断ポリカーボネート（スカイブルーマット調）  
 柱仕様：標準柱仕様（有効高 約1,814mm）

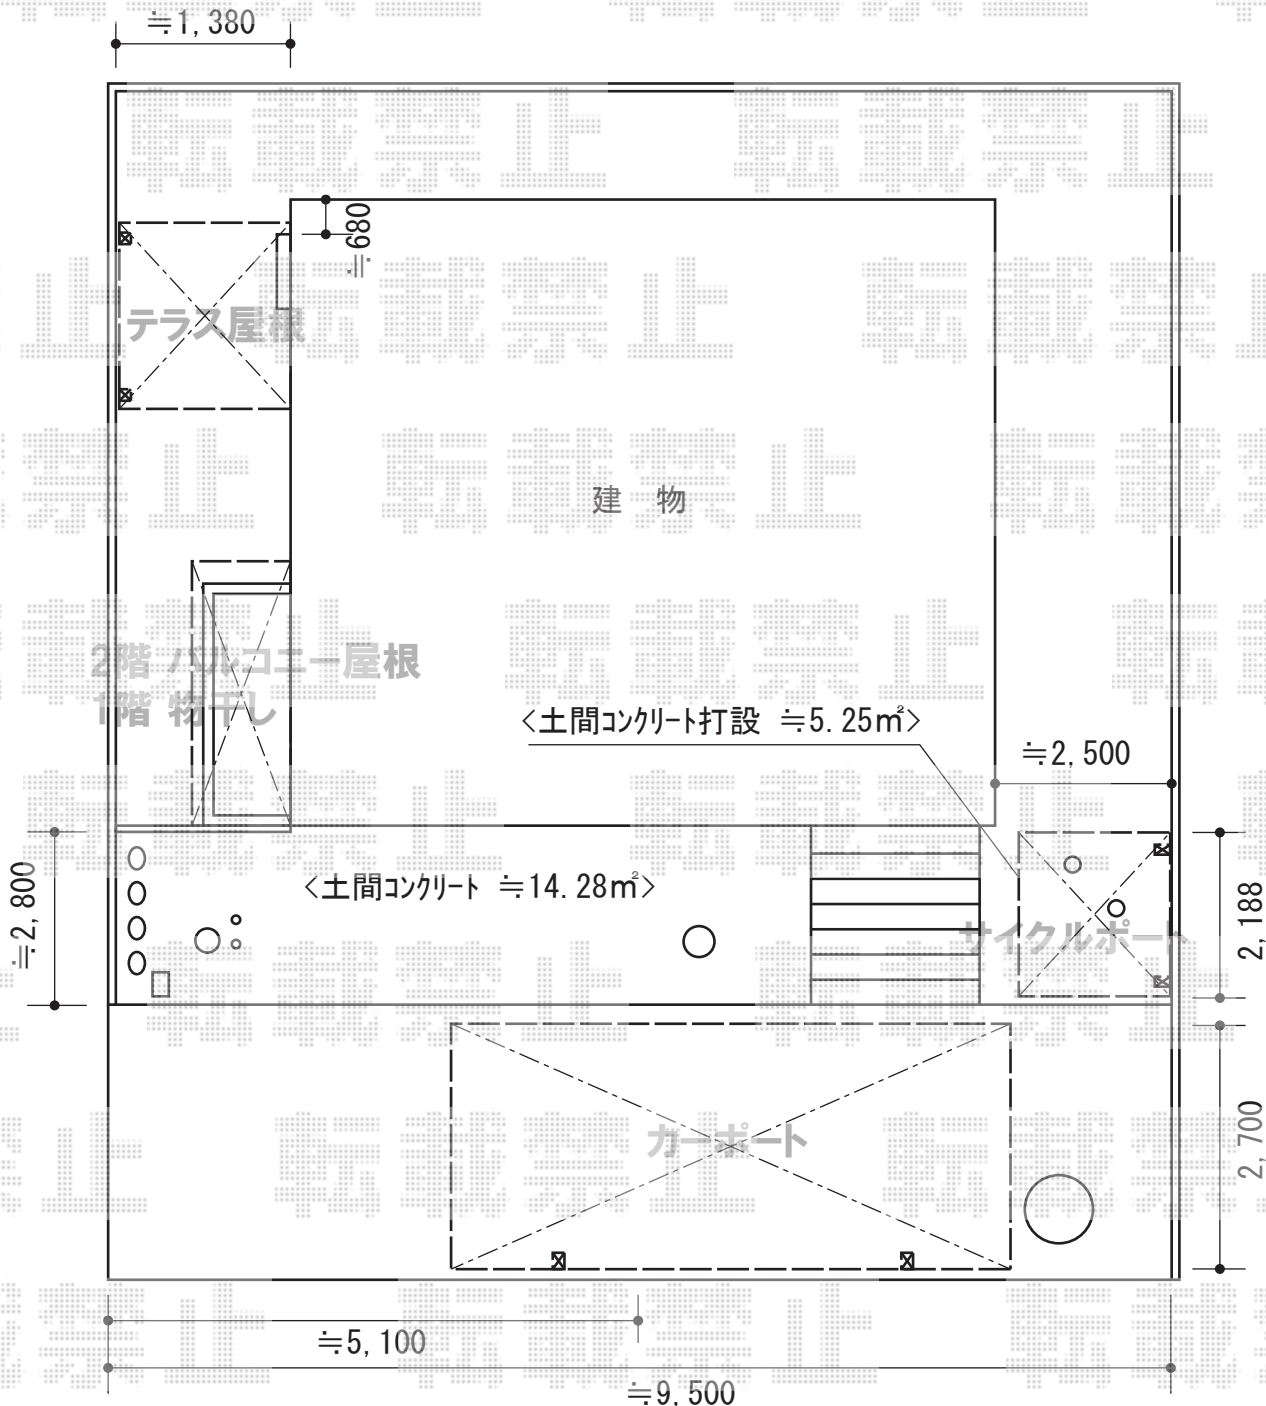

Value Select プレシオステラス R型 テラスタイプ 単体 積雪~20cm対応  
 間口= 関東間1.0間（柱芯々1,665mm 屋根幅1,850mm）  
 出幅= 4尺（1,170mm）  
 色：ノーブルステン  
 屋根材：熱線遮断ポリカーボネート（スカイブルーマット調）  
 柱仕様：ロング柱/柱

Value Select プレシオステラス R型 屋根タイプ 単体 積雪~20cm対応  
 間口= 関東間2.0間（柱芯々3,485mm 屋根幅3,670mm）  
 出幅= 4尺（1,170mm）  
 色：ノーブルステン  
 屋根材：熱線遮断ポリカーボネート（スカイブルーマット調）  
 柱仕様：柱奥行移動タイプ（柱2本）  
 施工方法：下止め仕様  
 躯体式バルコニー取付部品：中間用×2

担当者

谷