


エクステリア 施工概略図

YKK AP レイナポートグラン
 縦連棟 積雪~20cm対応
 幅=2,400mm 奥行=10,064mm
 色：プラチナステン
 屋根材：ポリカーボネート（トーマイマット）
 柱仕様：標準柱仕様（有効高 約2,000mm）

YKK AP リウッドデッキ200
 間口=1.5間（2,651mm）
 出幅=5尺（1,520mm）
 色：ホワイトブラウン/束柱色：カームブラック
 床板：縦貼り
 束柱：Tタイプ（400~550mm）
 追加部材：床下囲い用部材一式（正面・両側面/2段）

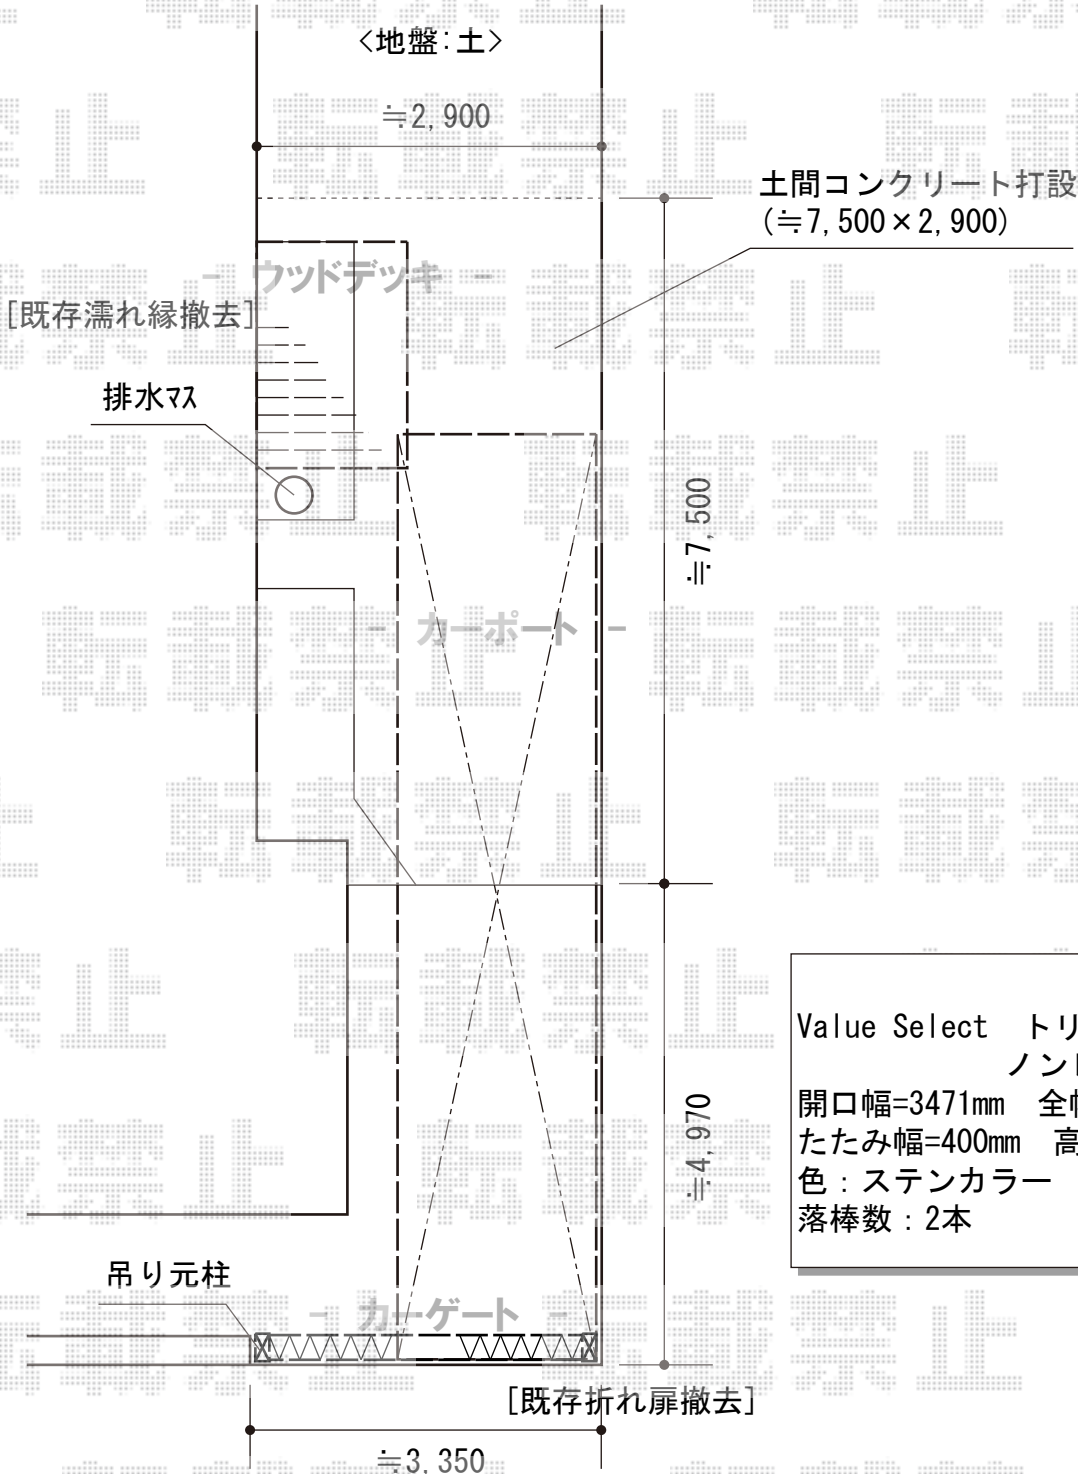

Value Select トリップゲートRB型
 ノンレール 片開き 35S
 開口幅=3471mm 全幅=3,571mm
 たたみ幅=400mm 高さ=1,200mm
 色：ステンカラー キャスター数：2箇所
 落棒数：2本

担当者 松保