


エクステリア 施工概略図

YKK AP レイナポートグラン  
 縦連棟 積雪~20cm対応  
 幅=2,400mm 奥行=10,064mm  
 色：プラチナステン  
 屋根材：ポリカーボネート（トーマイマット）  
 柱仕様：標準柱仕様（有効高 約2,000mm）

YKK AP リウッドデッキ200  
 間口=1.5間（2,651mm）  
 出幅=5尺（1,520mm）  
 色：ホワイトブラウン/束柱色：カームブラック  
 床板：縦貼り  
 束柱：Tタイプ（400~550mm）  
 追加部材：床下囲い用部材一式（正面・両側面/2段）

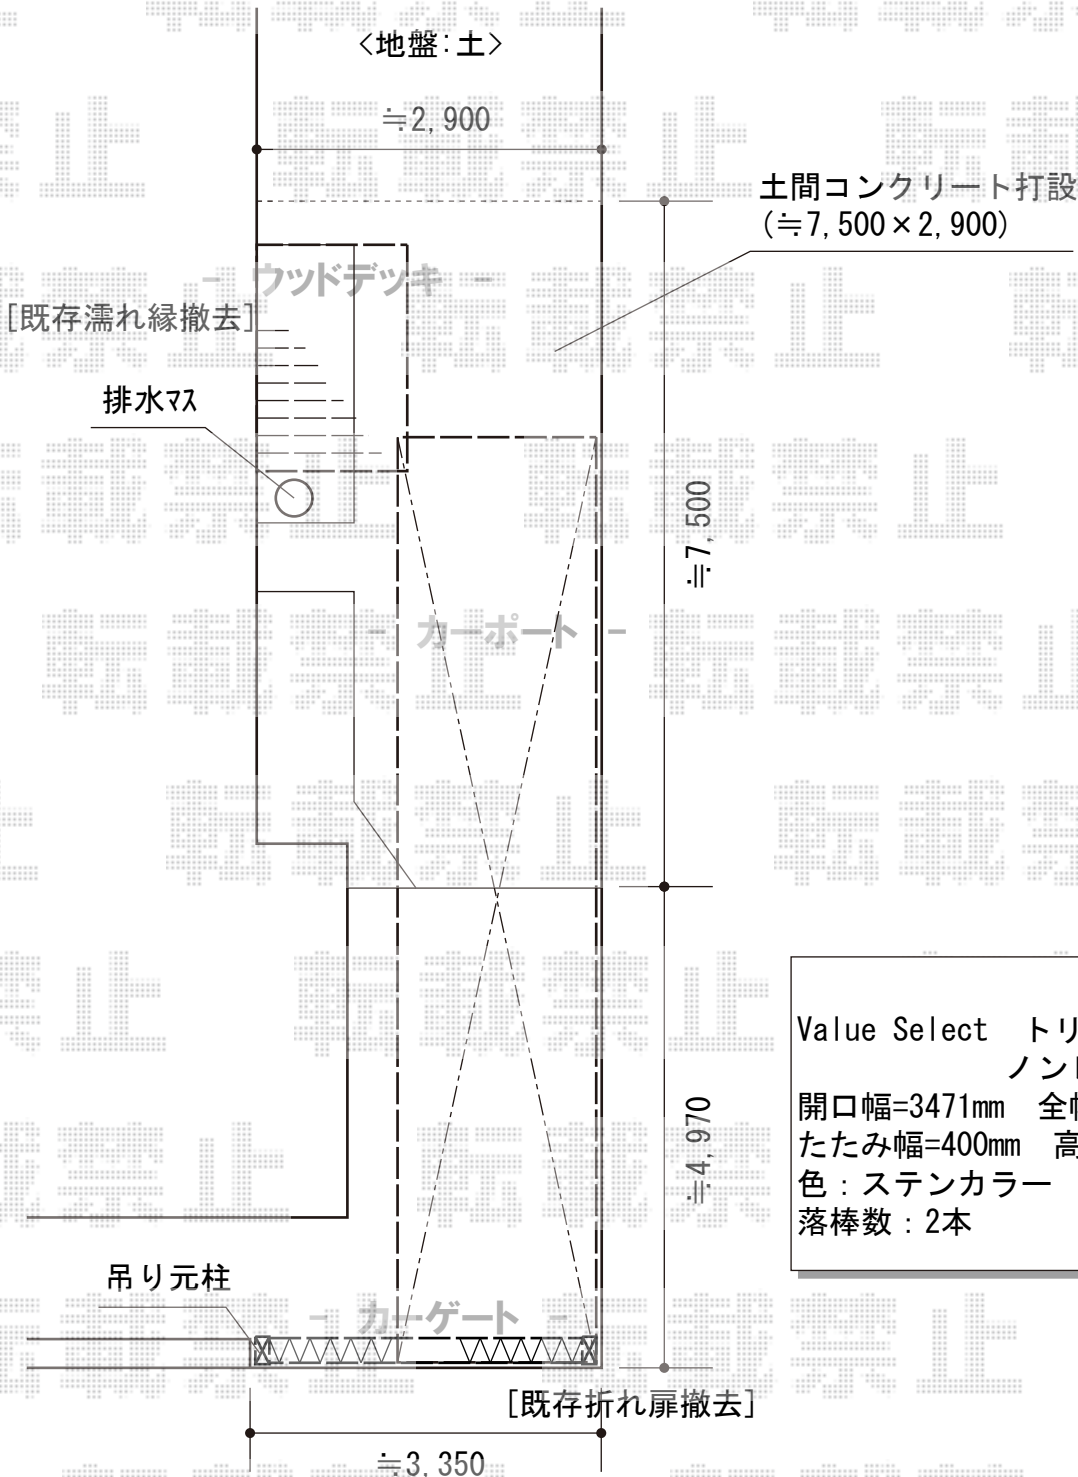

Value Select トリップゲートRB型  
 ノンレール 片開き 35S  
 開口幅=3471mm 全幅=3,571mm  
 たたみ幅=400mm 高さ=1,200mm  
 色：ステンカラー キャスター数：2箇所  
 落棒数：2本

担当者 松保