
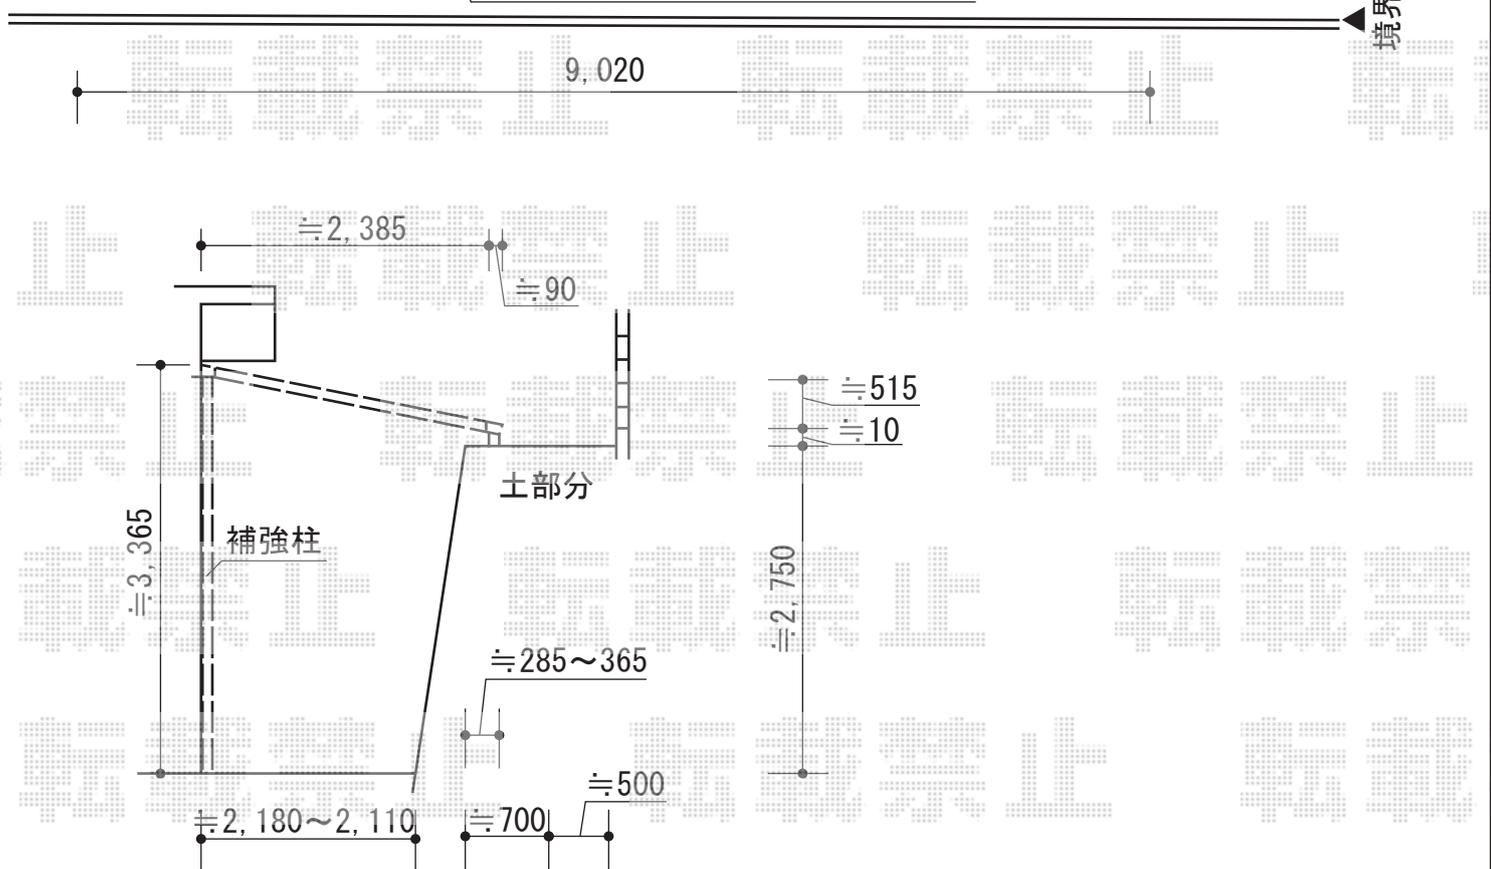


テラス屋根 施工概略図

トステム ライザーテラスII F型 テラスタイプ 三連棟 積雪~20cm対応
 間口= メーター9000[3000+3000+3000] (柱芯々8,800mm 屋根幅9,020mm)
 出幅= 8尺 (2,385mm)
 色: ホワイト
 屋根材: ポリカーボネート (クリアマット・すりガラス調)
 柱仕様: 柱位置固定タイプ (柱4本)
 施工方法: 上止め仕様
 追加部材: はね出し納まり用部材一式 (¥49,300)

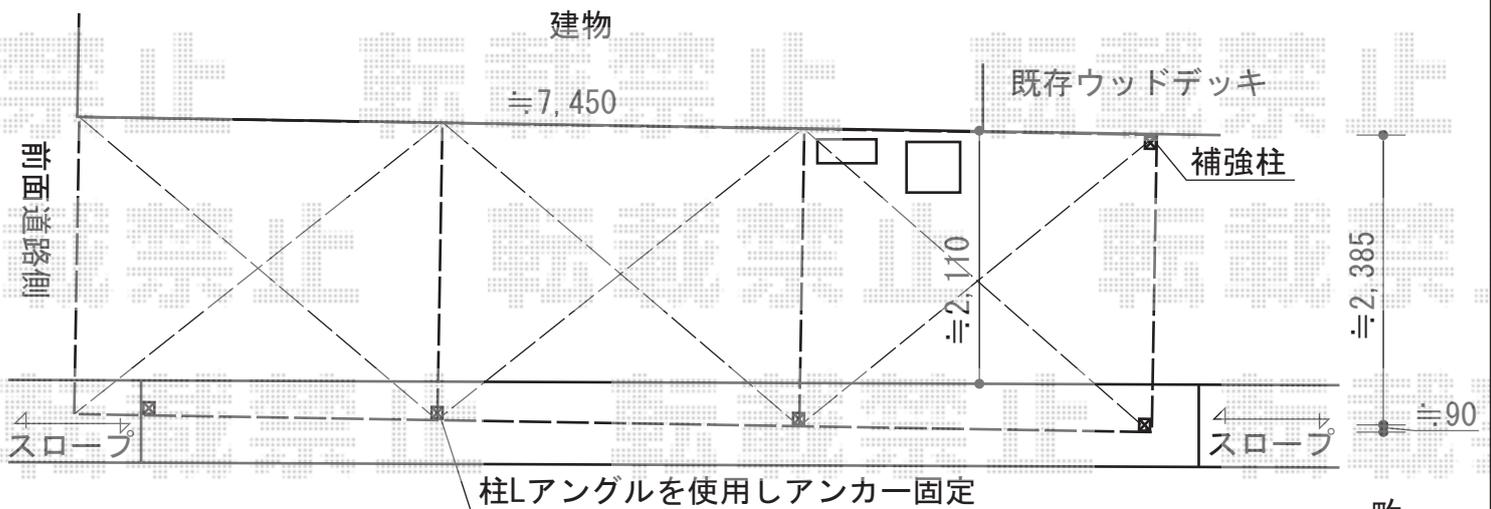

担当者 進藤