


カーYKK AP レイナポートグラン 縦連棟 積雪~20cm対応
幅=2,700mm
奥行=10,064mm
色:プラチナステン
屋根材:ポリカーボネート(トーマイマット)
柱仕様:ハイルフ柱仕様(有効高 約2,350mm)

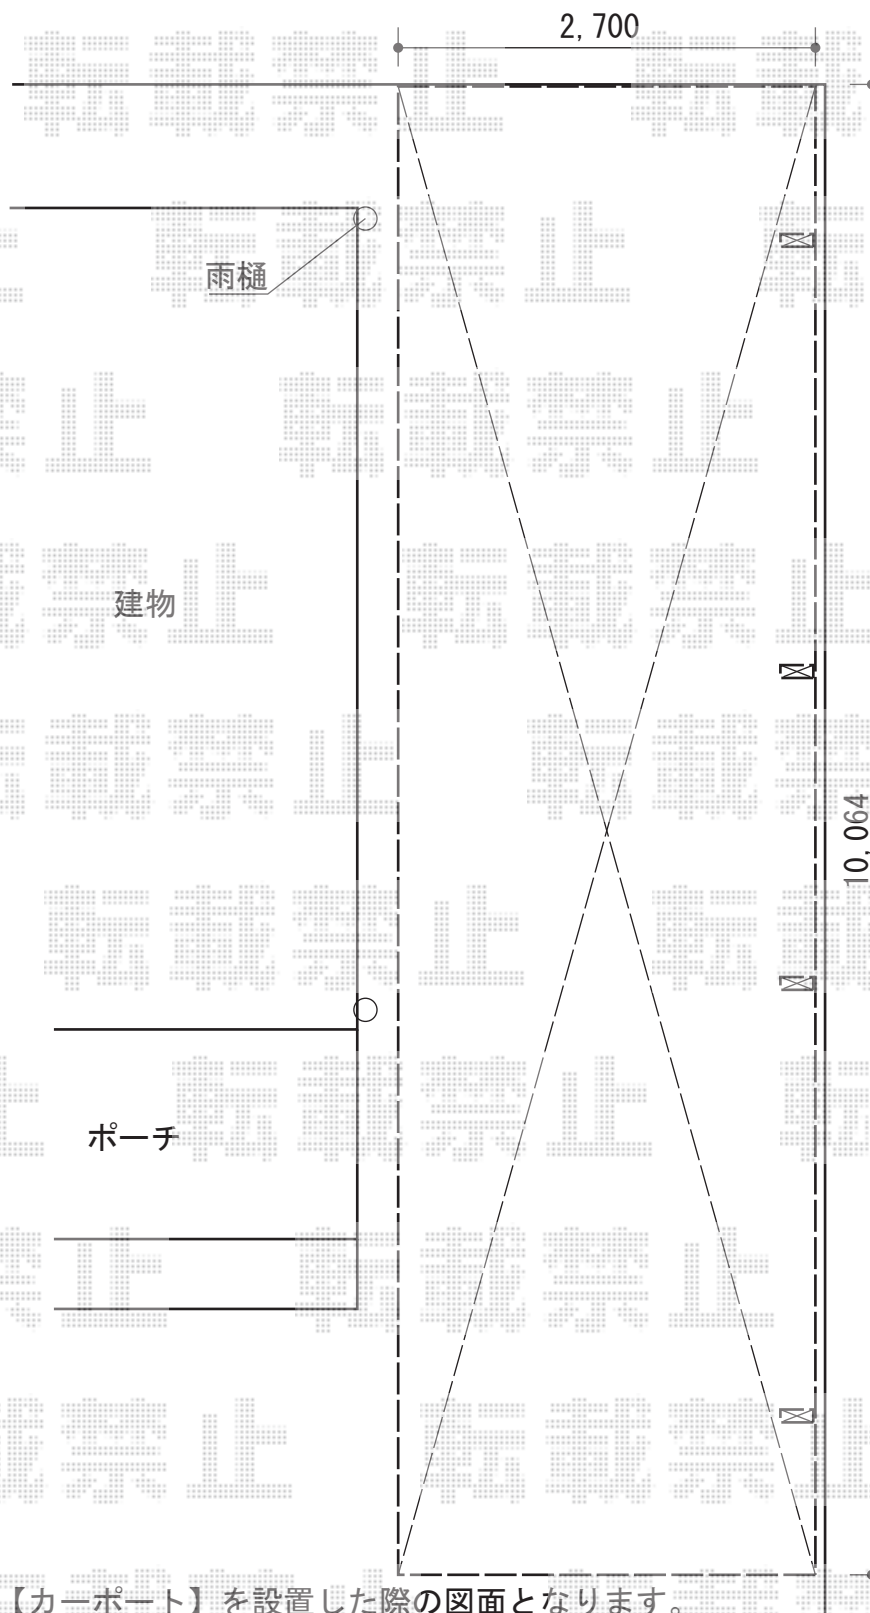

※この図は、【カーポート】を設置した際の図面となります。

担当者

本田