


フェンス+門扉 施工概略図

YKK AP エクスラインフェンス5型 自由柱
 本体1枚 (W×H) = (1,975mm×1,000mm) (¥29,000.-) ×1枚
 自由柱: T-100 (¥5,000) ×2本
 端部カバー: T-100 (¥4,500) ×1本
 エンドキャップ: (¥600) ×1セット
 色: プラチナステン

YKK AP エクスライン門扉5型 両開き 門柱使用
 扉1枚 (W×H) = (900+900mm×1,400mm)
 色: プラチナステン
 錠: ハンドル錠E8型
 開き: 内開き

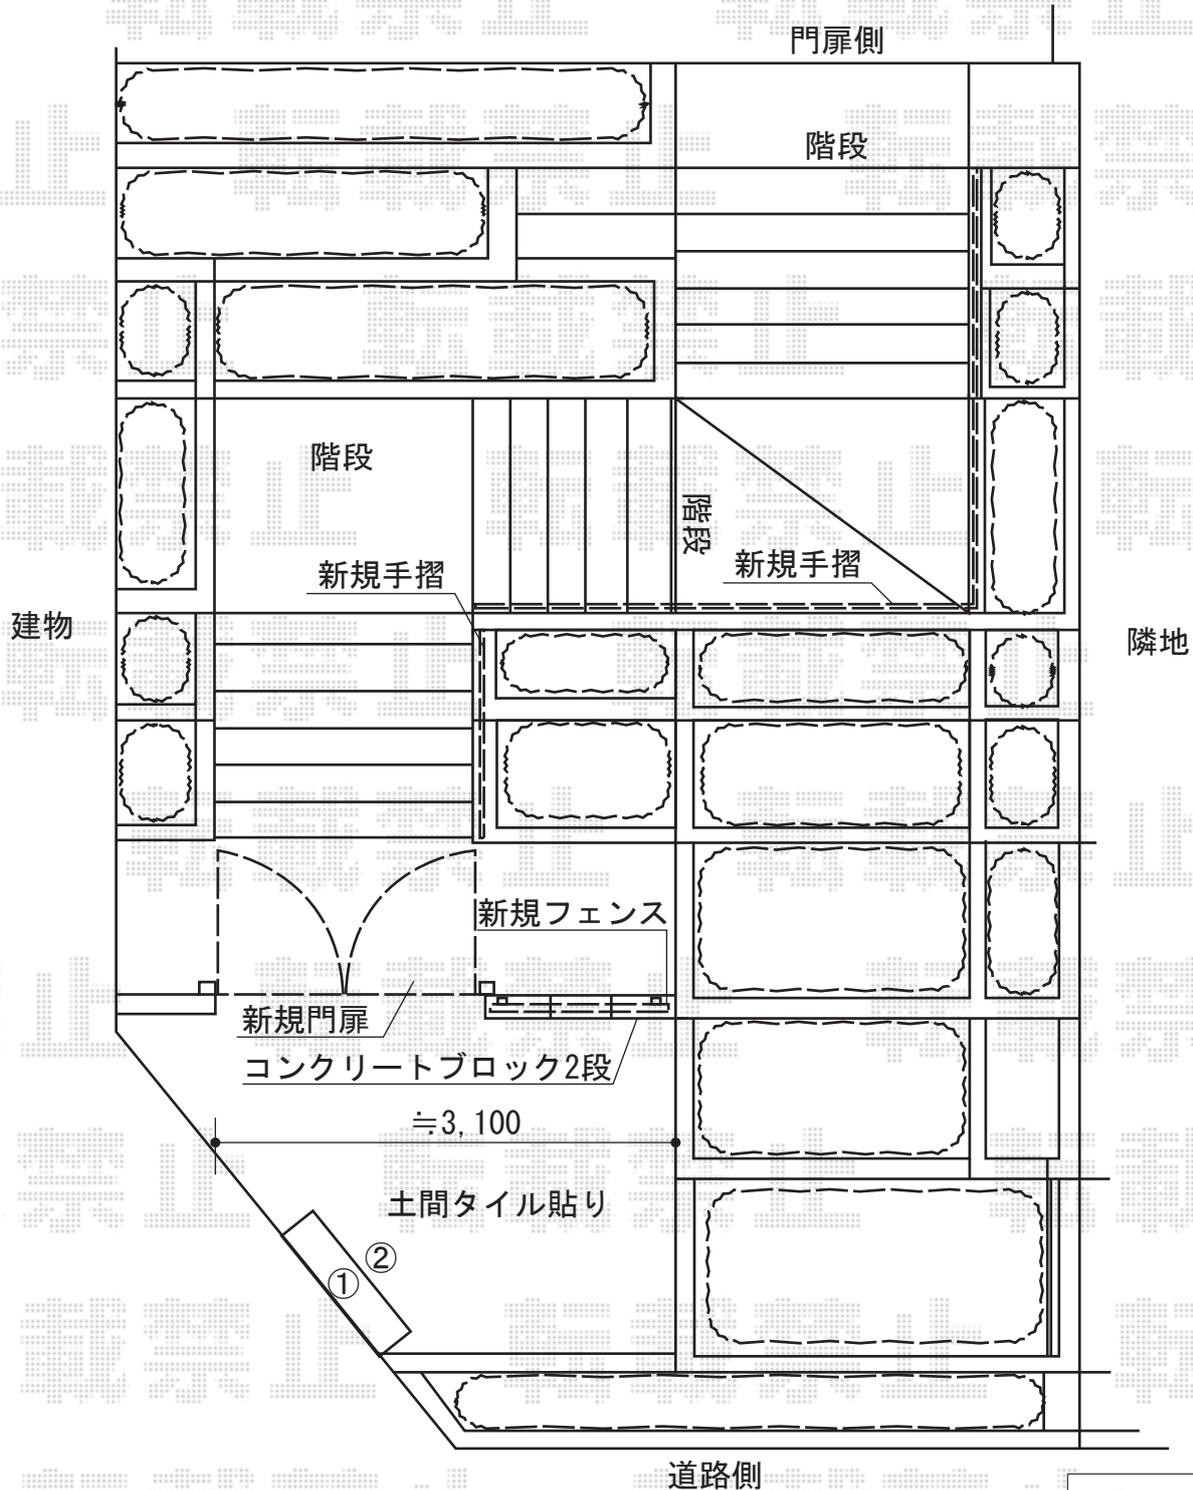

担当者	松保
-----	----