

カーポート 施工概略図

TOEX アーキフィットプラス 延長 積雪~20cm対応
 幅= 2,998mm
 奥行= 6,442mm
 色 : ナチュラルシルバー+クリエペール
 屋根材 : 熱線吸収アクアシャインポリカーボネート (クリアブルー-S・透明)
 柱仕様 : ロング柱28仕様 (有効高 約2,800mm)


TOEX 柱ガード 1本入り
 色 : ダークブラウン
 数量 : 6セット

TOEX 屋根材ホルダー 50・14タイプ用 2列分
 数量 : 1セット

TOEX 雨樋ネット 2本分
 色 : ブラック
 長さ : 3,000mm
 数量 : 1セット

TOEX 母屋補強材 50型用 柱1本分
 数量 : 1セット

TOEX 着脱式サポート柱T 3本入り
 色 : ナチュラルシルバー+クリエペール
 柱仕様 : ロング柱28仕様
 数量 : 1セット

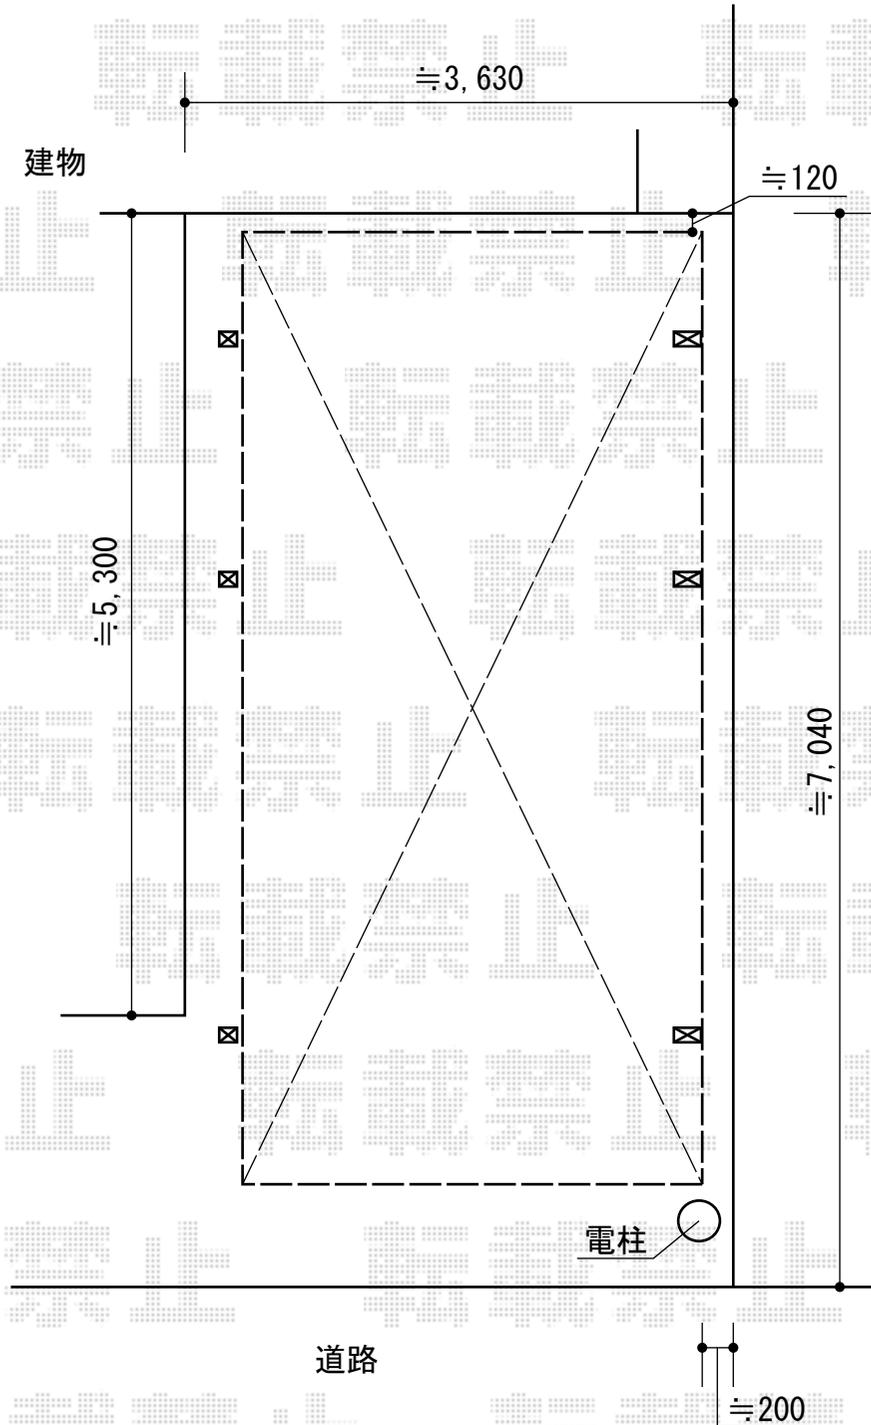

担当者	進藤
-----	----