


サイクルポート 施工概略図

トステム レークポートシグマIII ミニ 延長 積雪~20cm対応
幅= 1,800mm
奥行= 7,098mm
色： シャイングレー
屋根材： ポリカーボネート（ブルースモーク）
柱仕様： 標準柱仕様（有効高 約1,800mm）

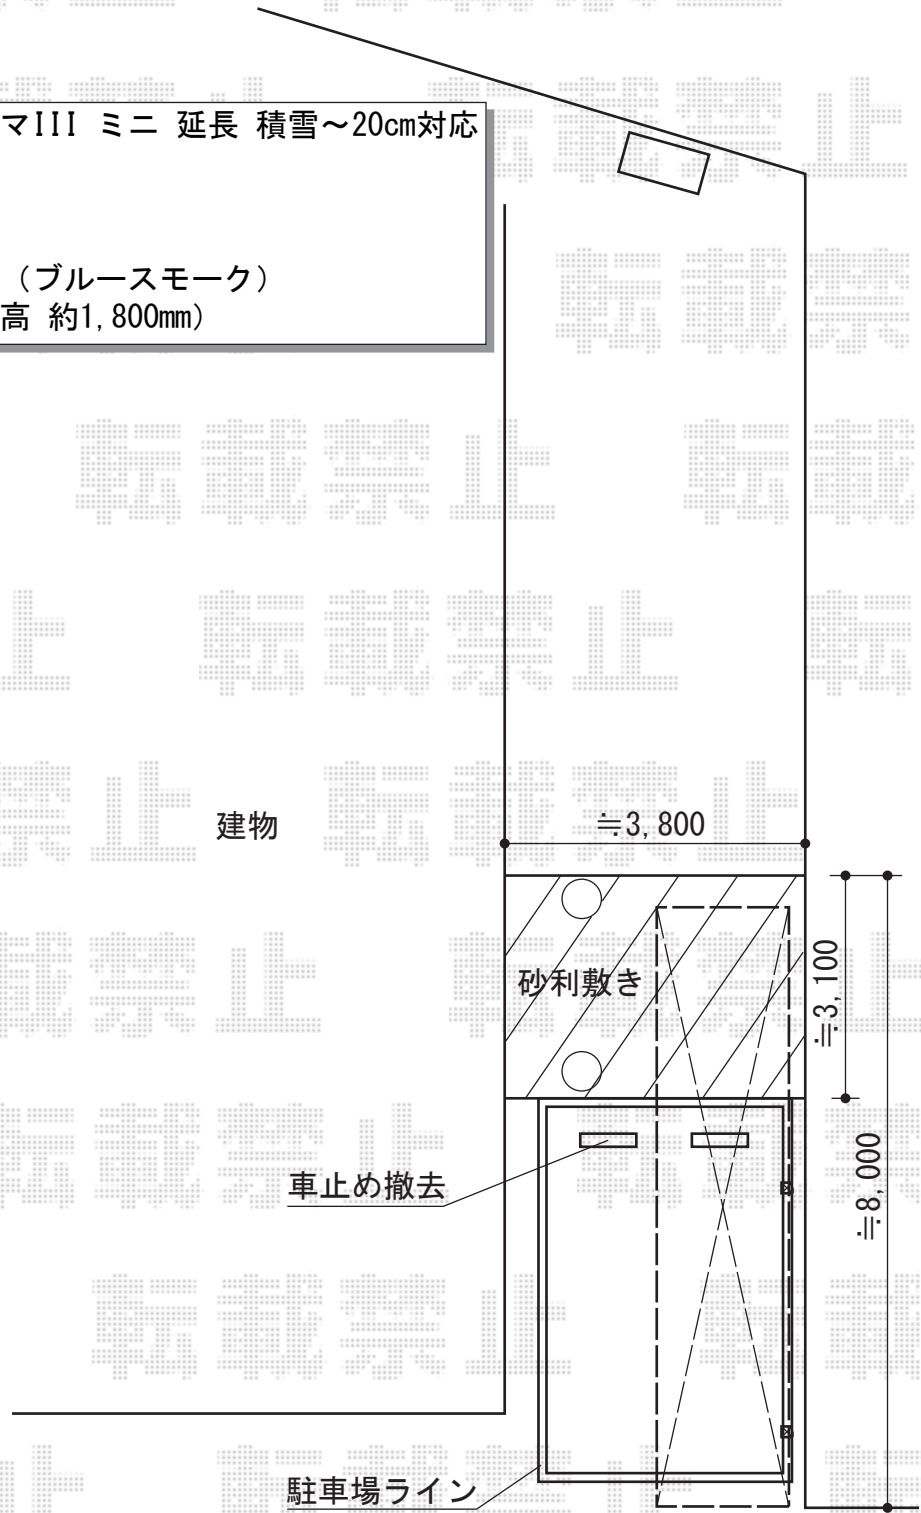

担当者

谷岡