


カーポート 施工概略図

トステム テールポートシグマIII 縦連棟 積雪~20cm対応
 幅=2,400mm
 奥行=9,922mm
 色：シャイングレー
 屋根材：ポリカーボネート（ブルースモーク）
 柱仕様：ロング柱23仕様（有効高 約2,300mm）

トステム 着脱式サポート（補助柱）（1本入り）
 仕様：ロング柱23仕様
 色：オータムブラウン
 数量：4セット

トステム 落雪カバー
 仕様：50用
 色：オーラムブラウン

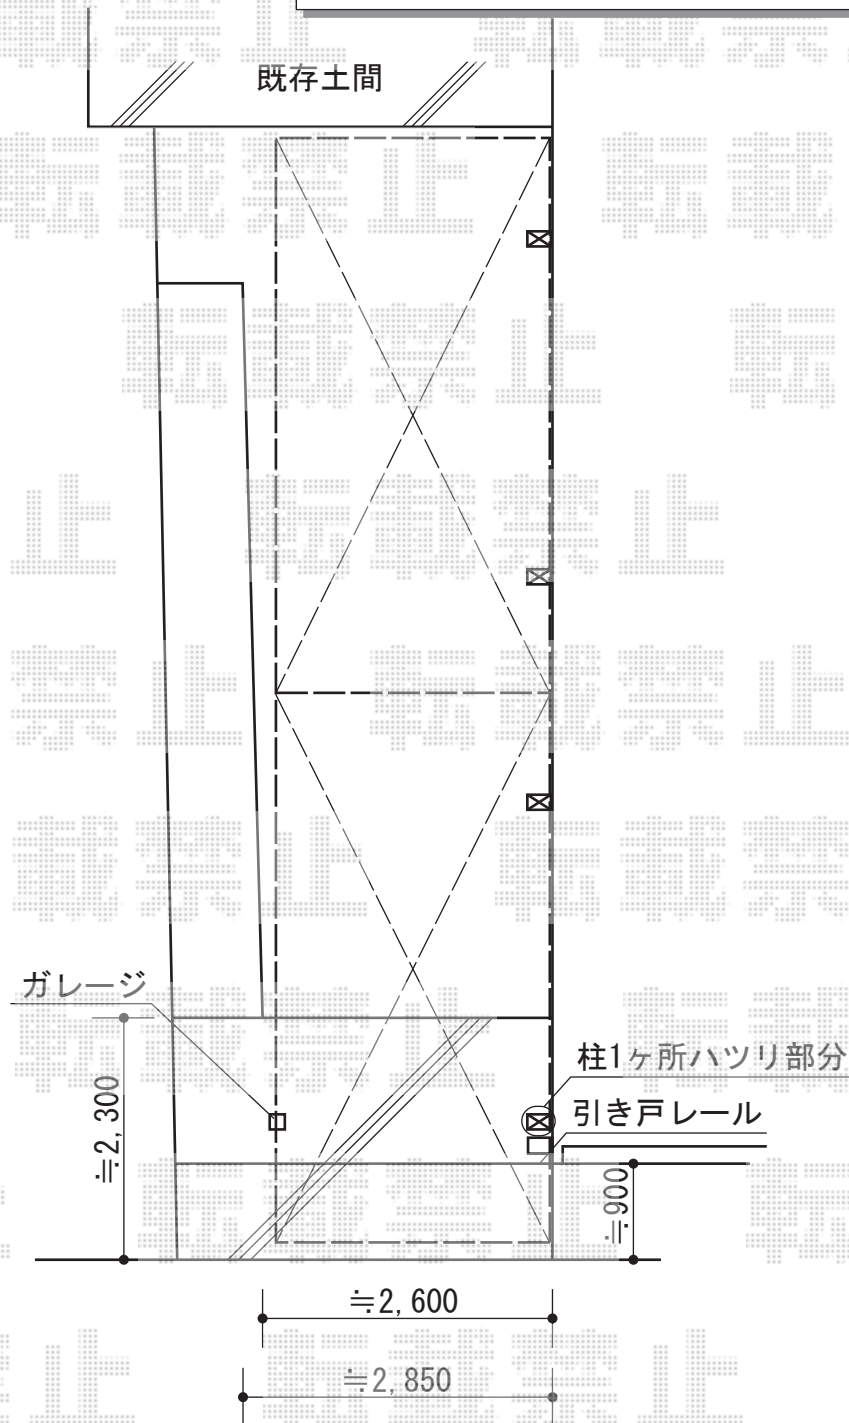

担当者

酒井