


カーポート 施工概略図

YKK AP レイナキャップポートグラン 積雪～20cm対応
幅= 3,002mm
奥行= 5,052mm
色： プラチナステン
屋根材： ポリカーボネート（アースブルー）
柱仕様： ハイルーフ柱仕様（有効高 約2,350mm）

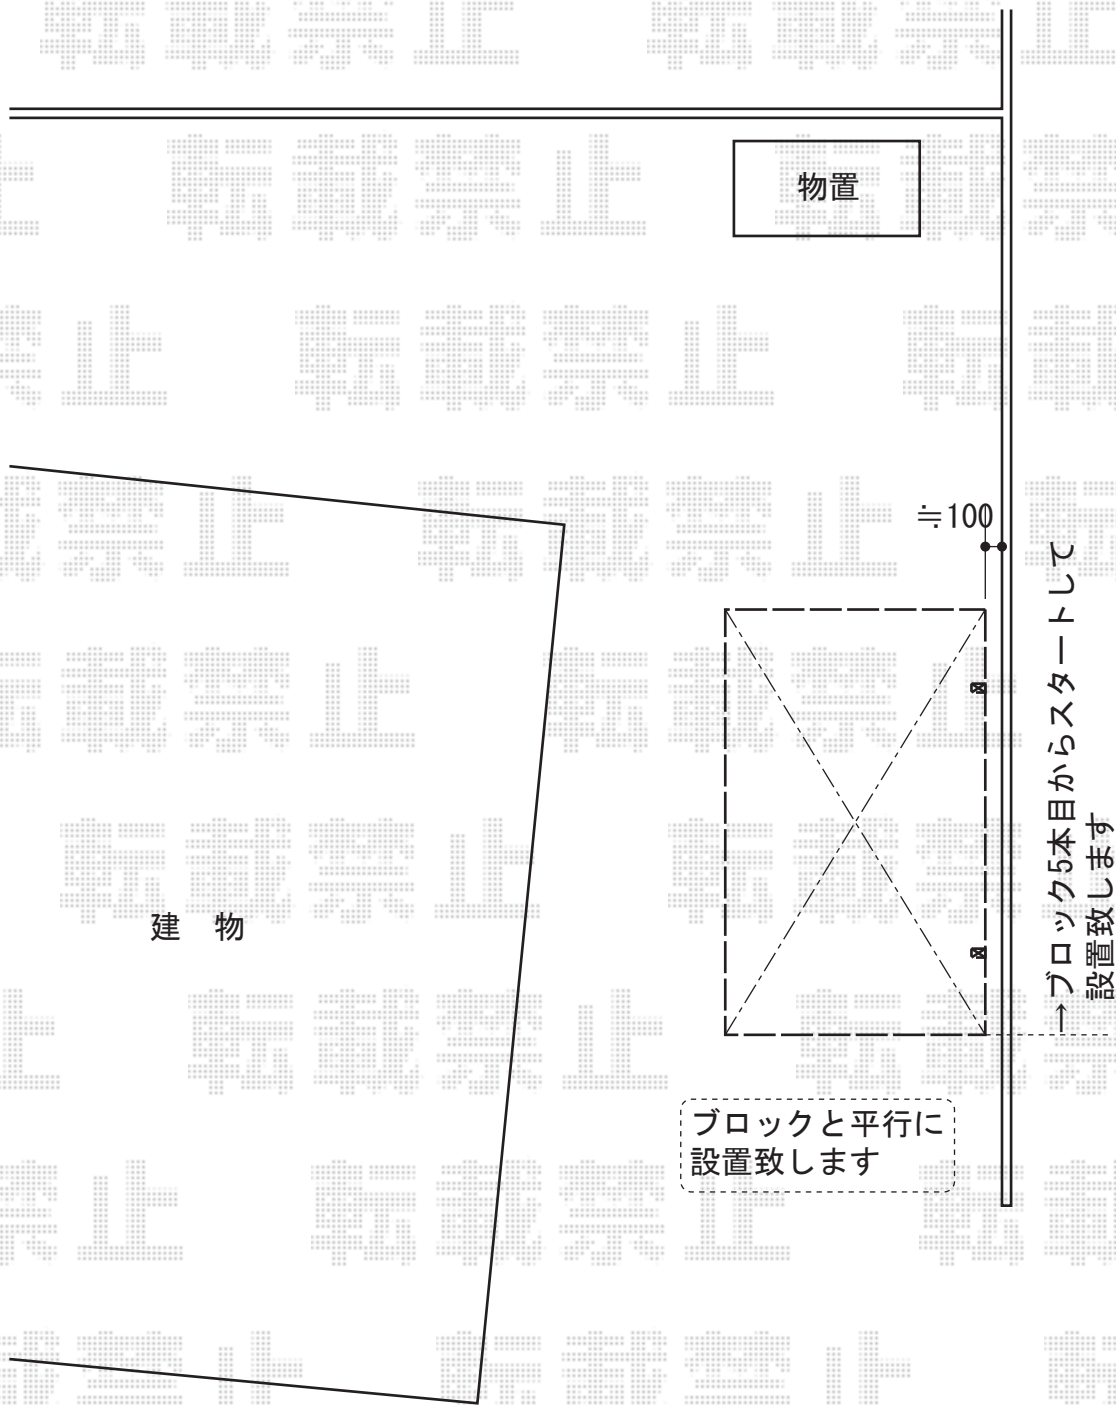

担当者

栢田