


カーポート 施工概略図

トステム カーポートシグマIII ワイド 積雪~20cm対応
 幅= 5,140mm
 奥行= 5,686mm
 色: シャイングレー
 屋根材: ポリカーボネート (ブラウン)
 柱仕様: ロング柱23仕様 (有効高 約2,300mm)

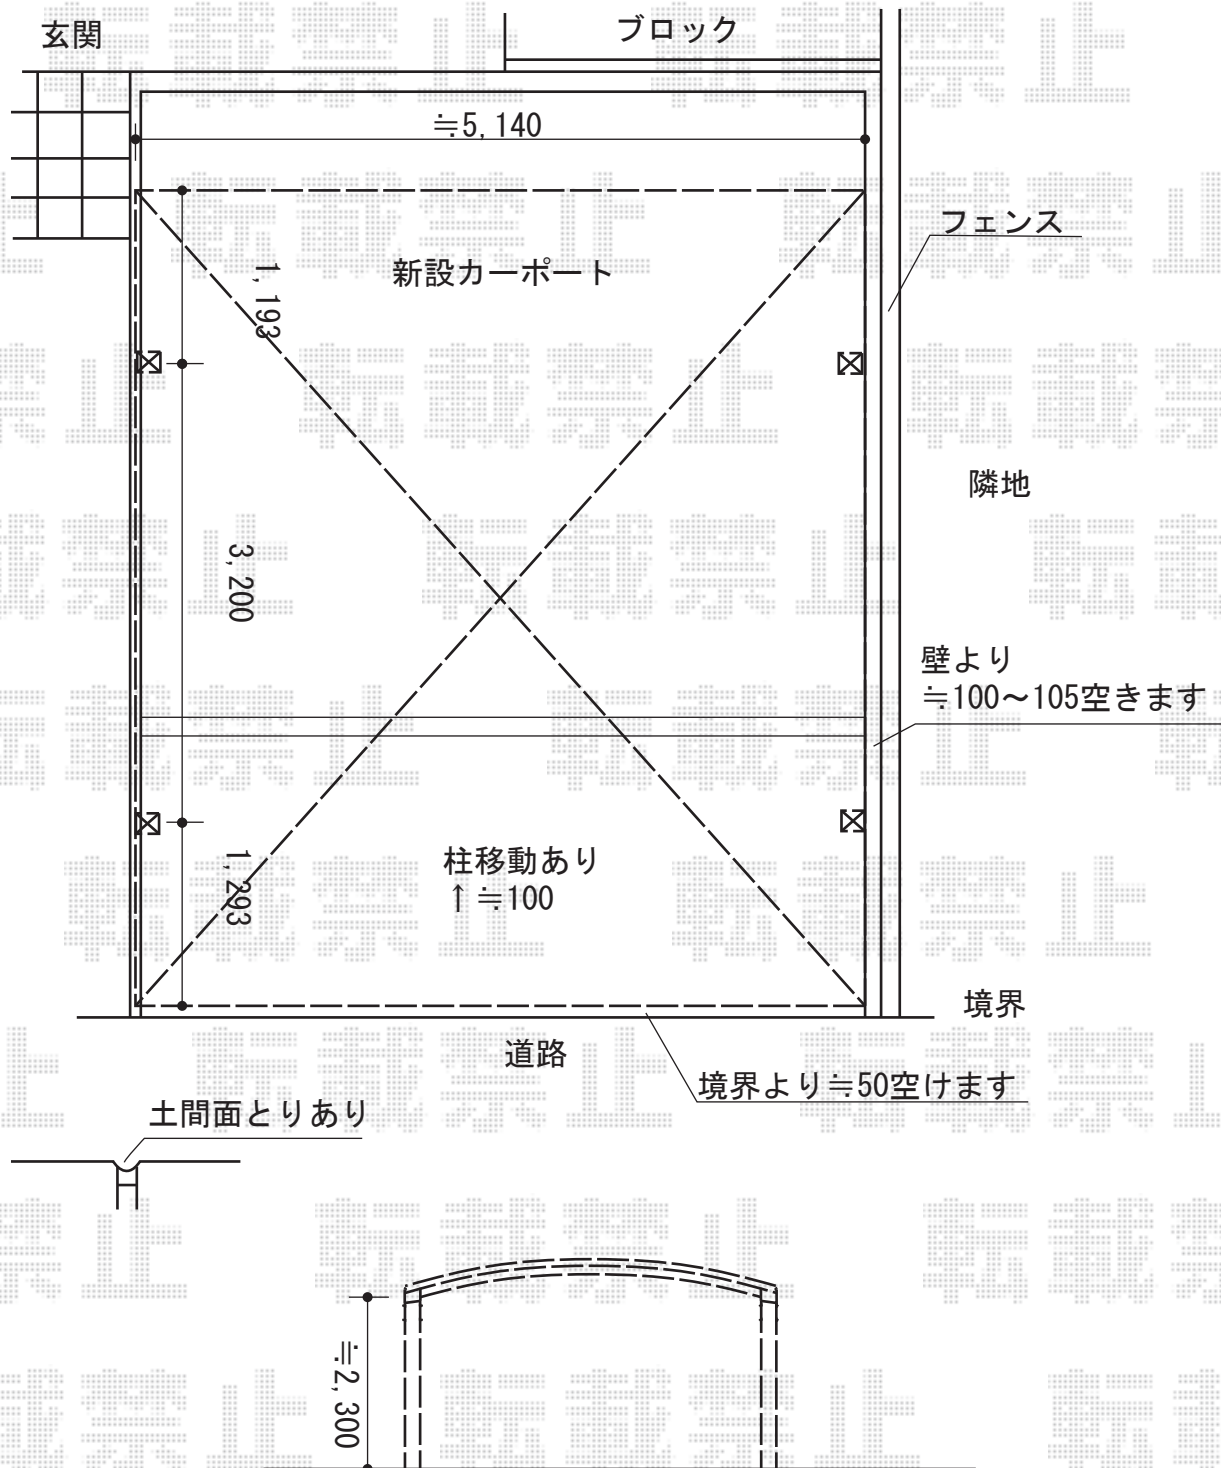

2013-12-198024	担当者	竹下
----------------	-----	----