


サイクルポート 施工概略図

①三協アルミ マイリッシュ 前下がり 積雪～20cm対応
幅= 2,168mm
奥行= 2,937mm
色：アーバングレー
屋根材：ポリカーボネート（かすみ）
柱仕様：標準柱仕様（有効高 約2,200mm）

②三協アルミ カムフィNex F 積雪～20cm対応
幅= 2,017mm
奥行= 2,903mm
色：アーバングレー
屋根材：ポリカーボネート（かすみ）
柱仕様：標準柱仕様（有効高 約1,860mm）

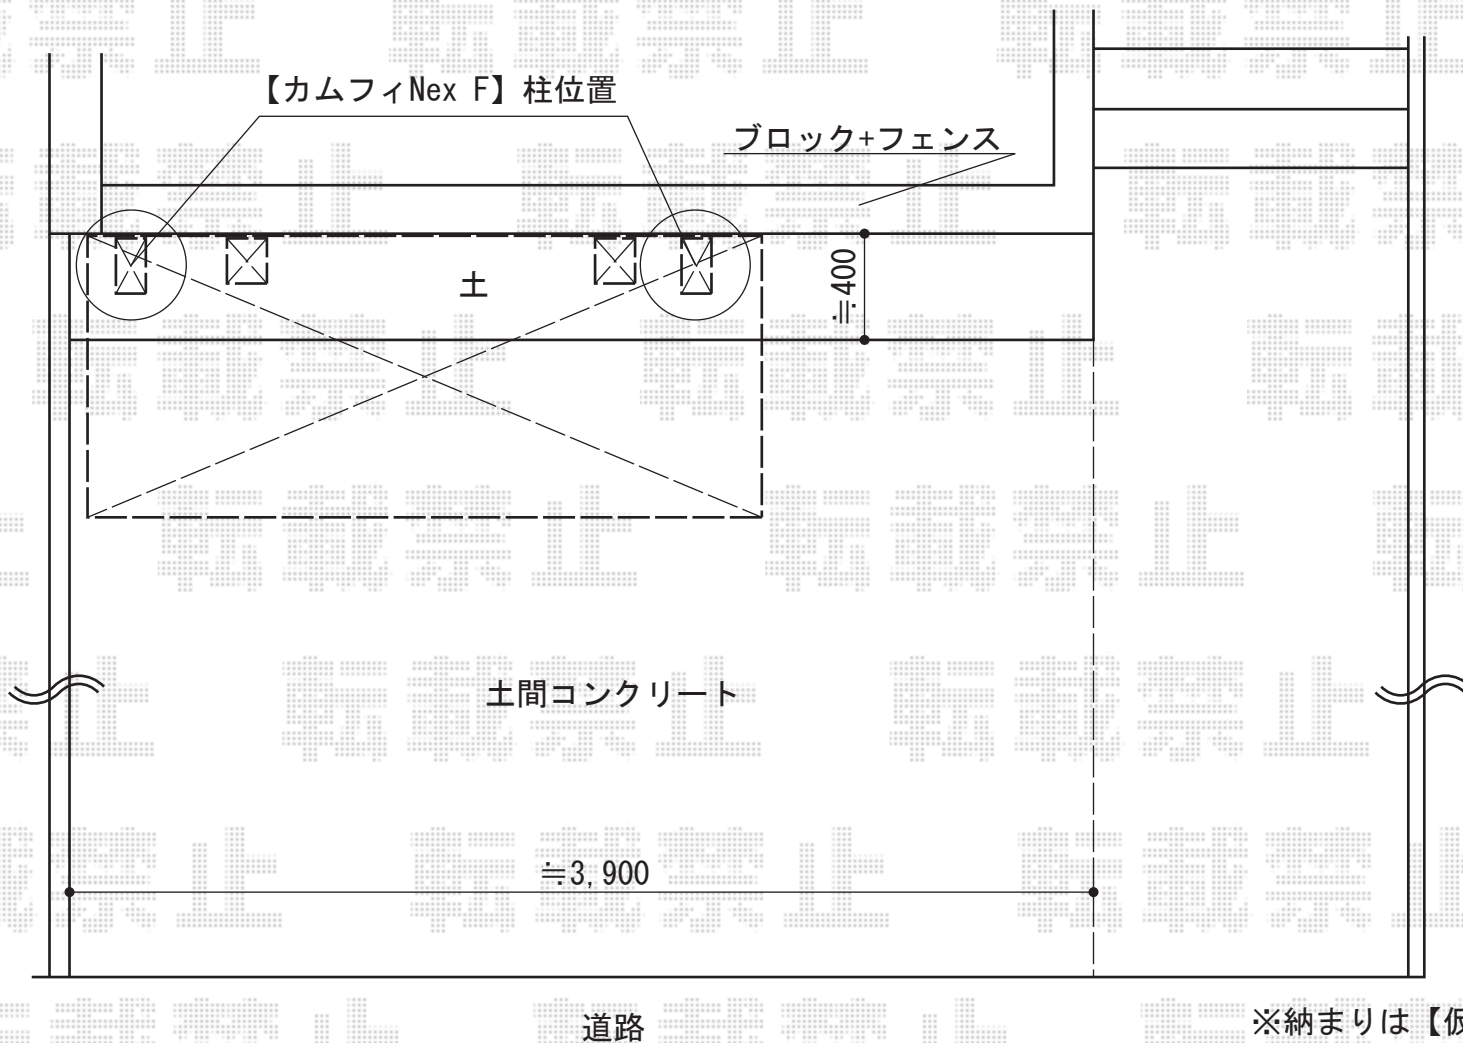

※納まりは【仮】となります。