


フェンス・ブロック1段積工事 施工概略図


TOEX ハイグリッドフェンスN8型 フリーポールタイプ
 本体1枚 (W×H) = (2,000×800mm) ×4枚
 アルミ型材柱 : T-8×7本
 小口キャップ : 2
 色 : ブラック

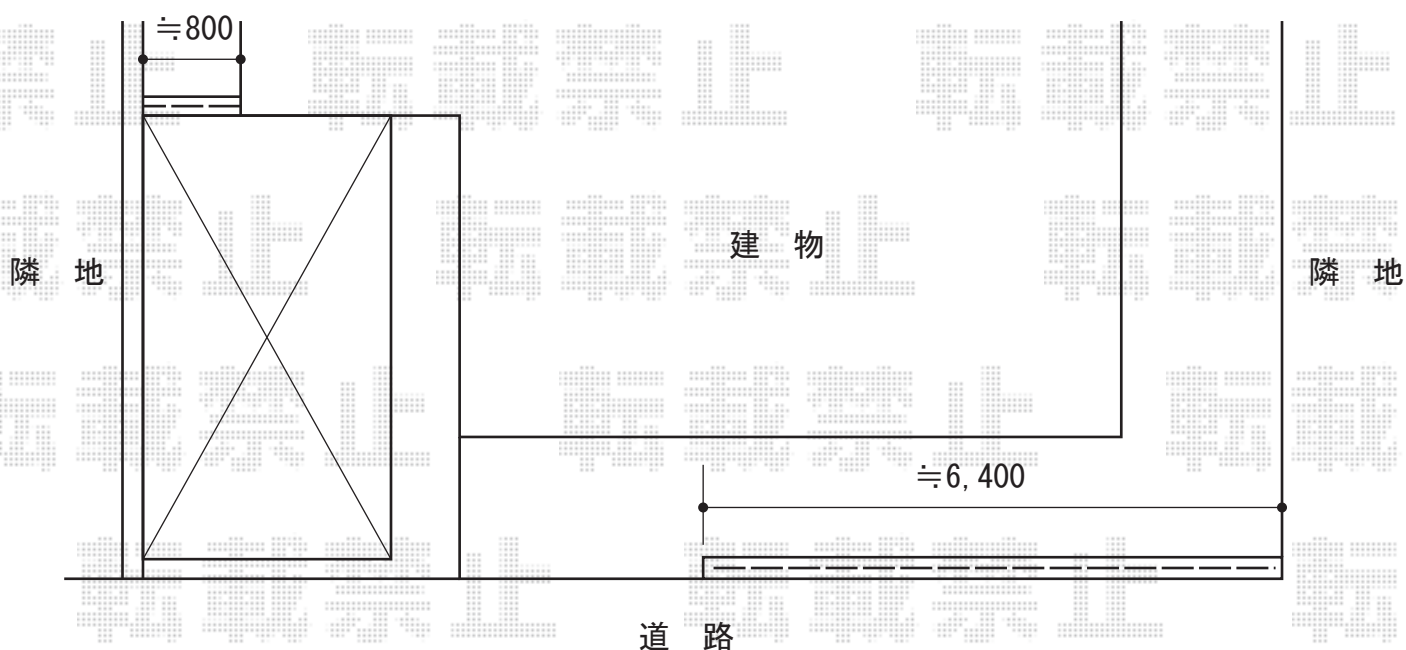

既存ブロック


コア抜き

フェンス(高さ=800取付け)

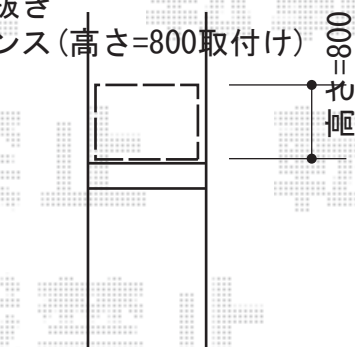

既存ブロック2段撤去処分

CB120ブロック1段積み+フェンス(高さ=800取付け)

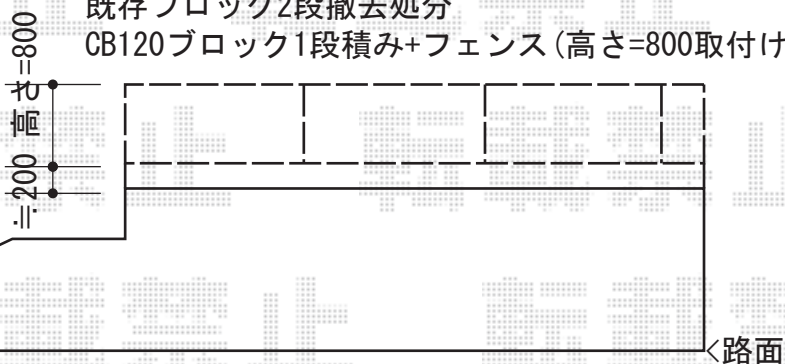

担当者

西村