


テラス屋根/カーポート 施工概略図

Value Select プレシオステラス R型 テラスタイプ 単体 積雪~20cm対応
 間口=関東間2.0間 (柱芯々3,485mm 屋根幅3,670mm)
 出幅=5尺 (1,470mm)
 色: ノーブルステン
 屋根材: 熱線遮断ポリカーボネート (スカイブルーマット調)
 柱仕様: ロング柱/柱標準タイプ (柱2本)
 施工方法: 上止め仕様
 追加部材: ロング柱用たて樋

YKK AP レイナワンポートグラン積雪~20cm対応
 幅=3,034mm
 奥行=5,052mm
 色: プラチナステン
 屋根材: 熱線遮断ポリカーボネート (アースブルーマット調)
 柱仕様: ハイルーフ柱仕様 (有効高 約2,300mm)

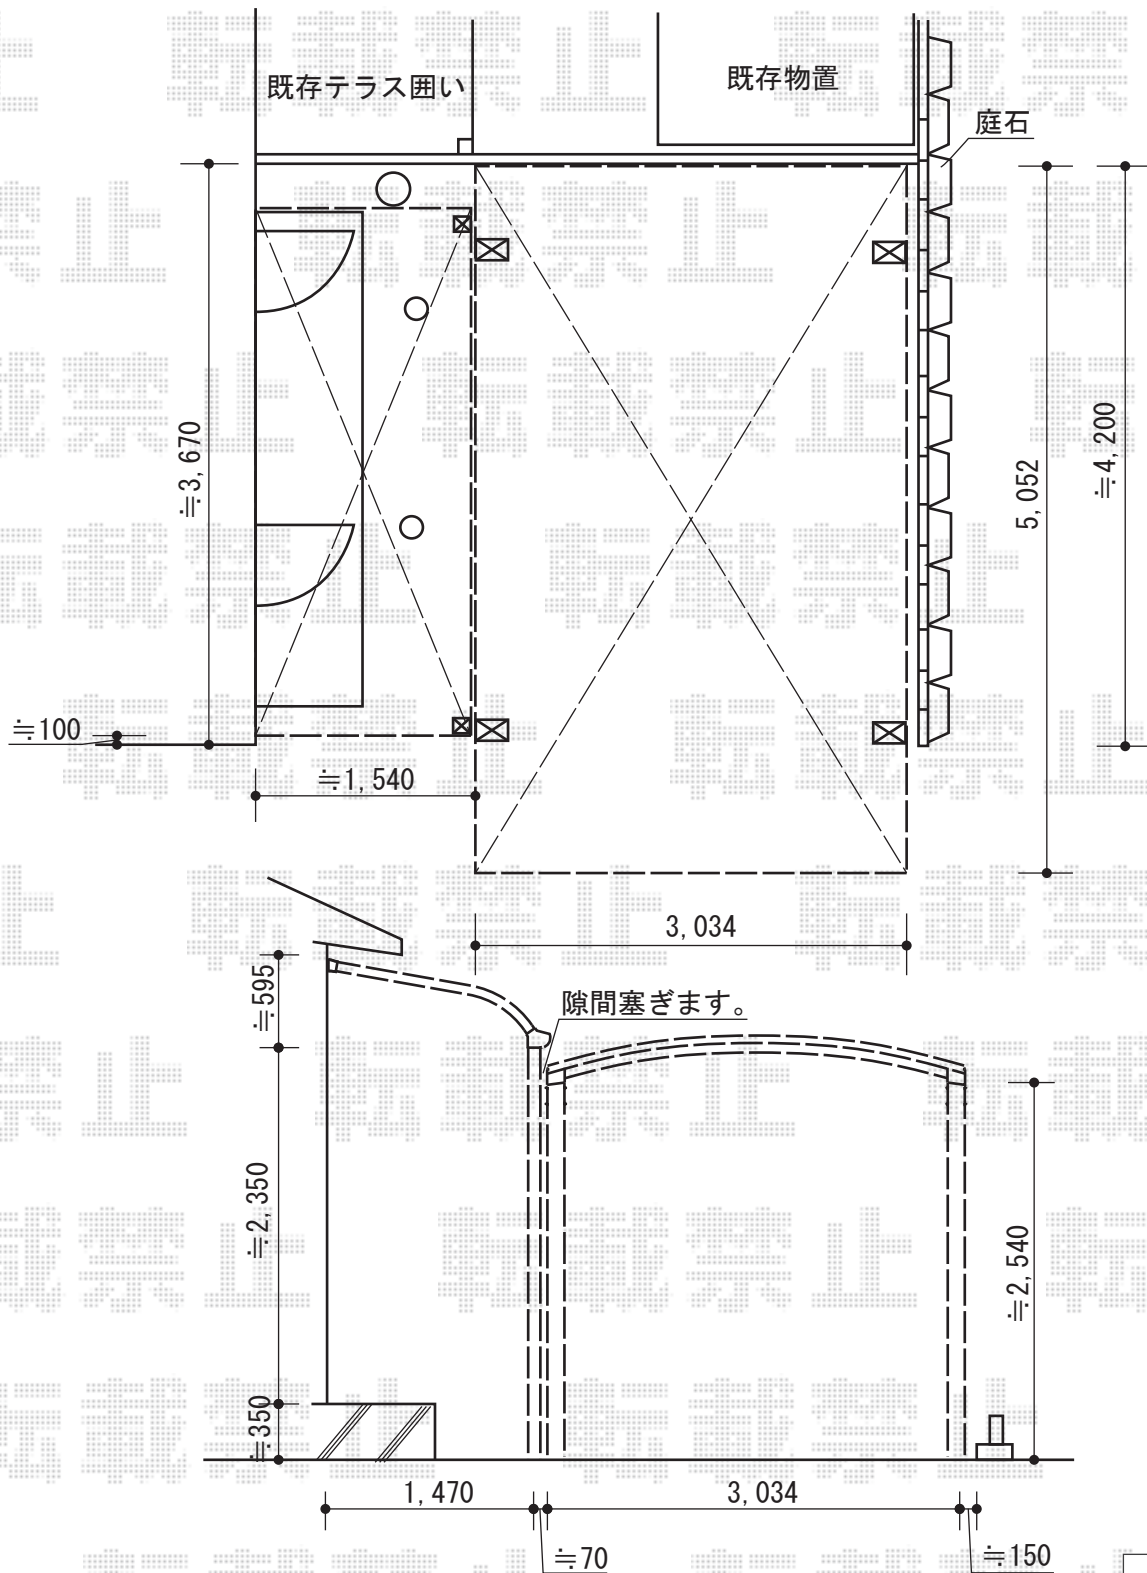

担当者	進藤
-----	----