


フェンス 施工概略図

TOEX <A>プリレオR7型フェンス フリーポールタイプ
 本体1枚 (W×H) = (1,979.5×800mm) (¥23,100) ×13枚
 柱仕様 : T-8 (¥3,000) ×16本
 部品セットA : (¥550) ×16セット
 コーナー継手 : ポール付/T-8 (¥1,730) ×2セット
 端部カバー : T-8(¥5,100) ×3
 端部キャップA : (¥550) ×1セット
 色 : シヤイングレー

TOEX プリレオR7型フェンス フリーポールタイプ
 本体1枚 (W×H) = (1,979.5×1,000mm) (¥27,500) ×3枚
 柱仕様 : T-10 (¥6,100) ×4本
 部品セットA : (¥550) ×4セット
 端部カバー : T-10(¥5,500) ×1
 端部キャップA : (¥550) ×1セット
 色 : シヤイングレー

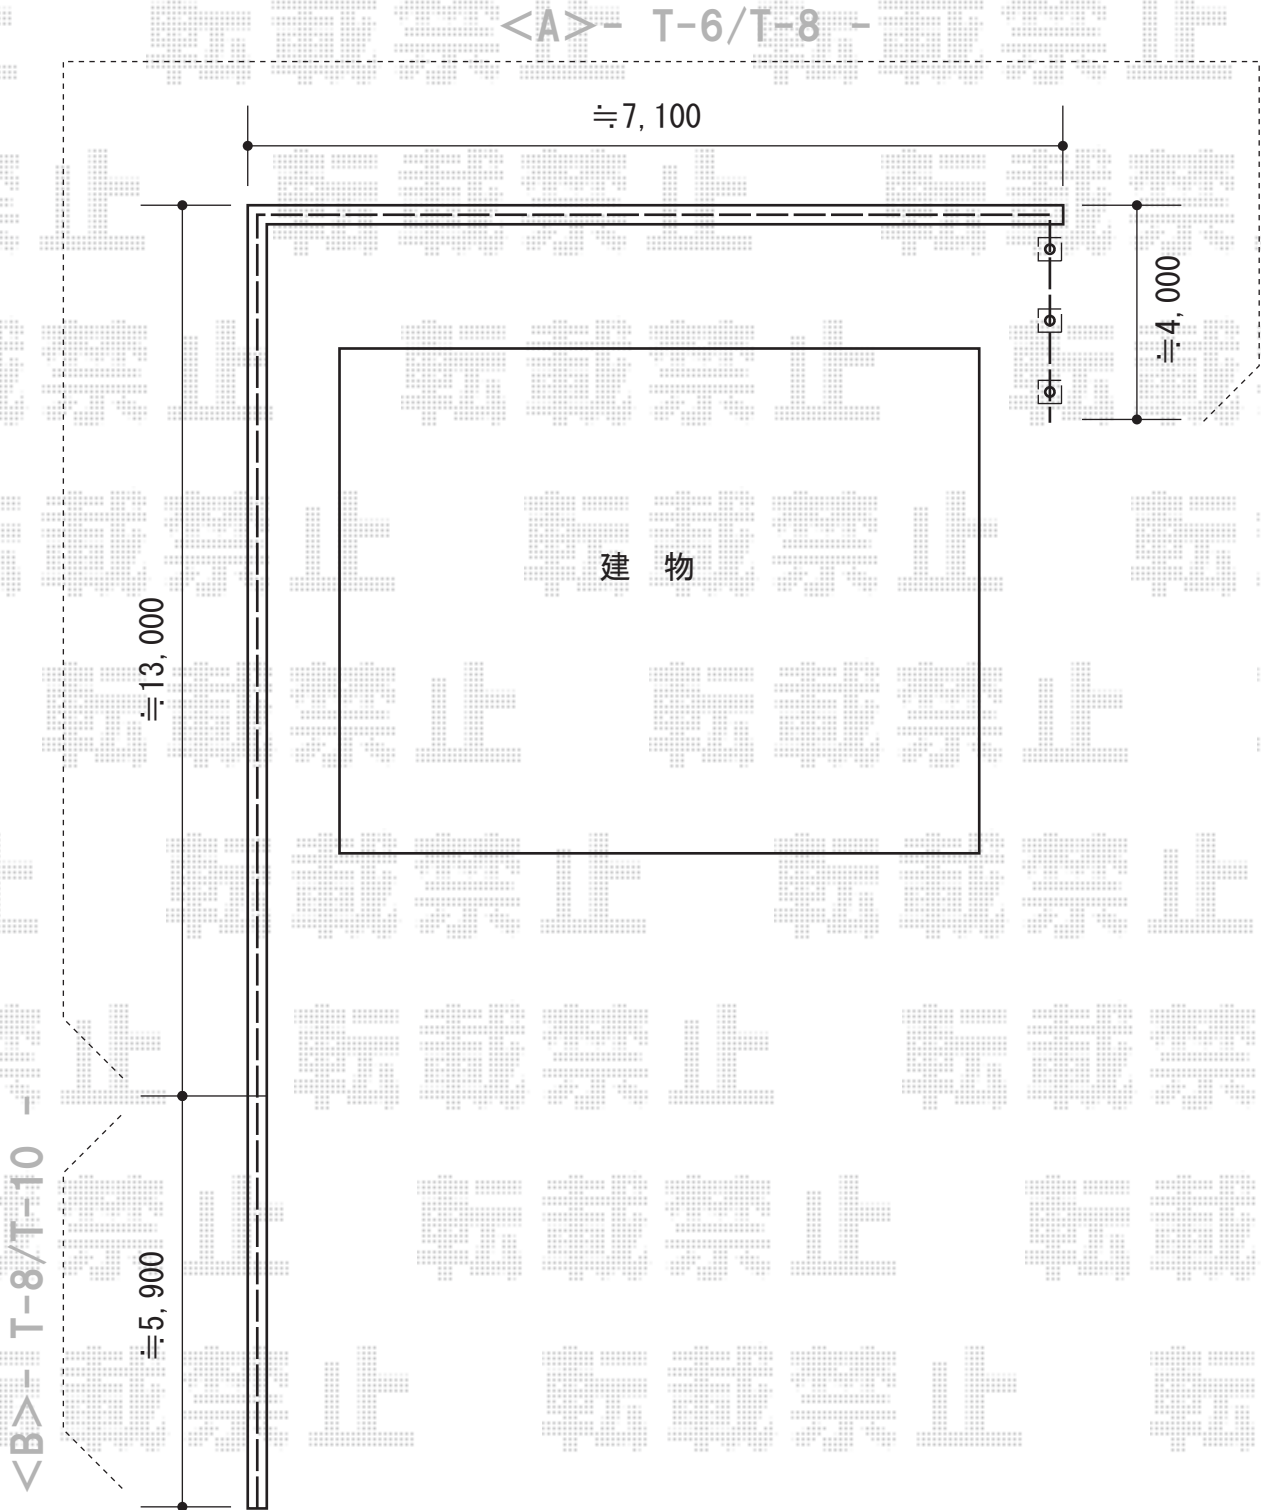

担当者	西村
-----	----