

カーブポートシグマIII ワイド 積雪～20cm対応

トステム カーブポートシグマIII ワイド 積雪～20cm対応


幅= 4,837mm

奥行= 4,980mm

色： シャイングレー

屋根材： 熱線吸収アクアポリカーボネート（ライトブルー）

柱仕様： ロング柱28仕様（有効高 約2,800mm）

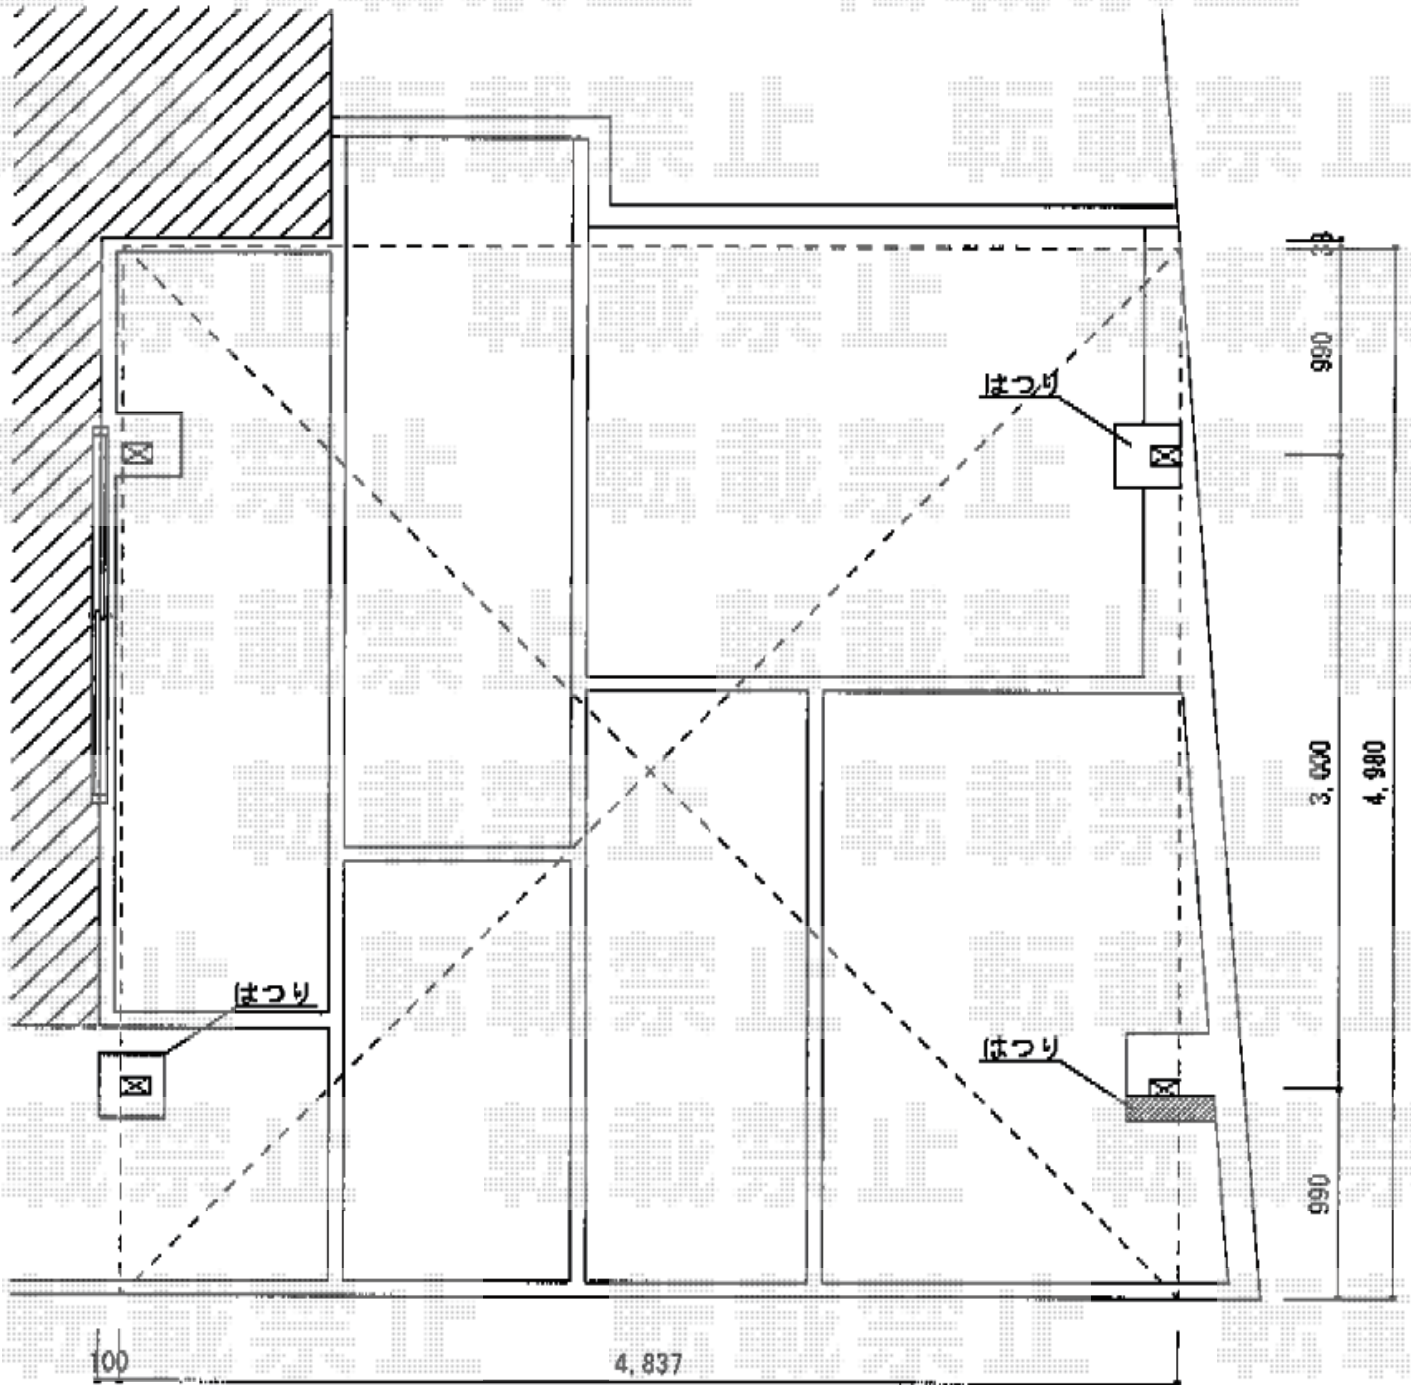

担当者

進藤