

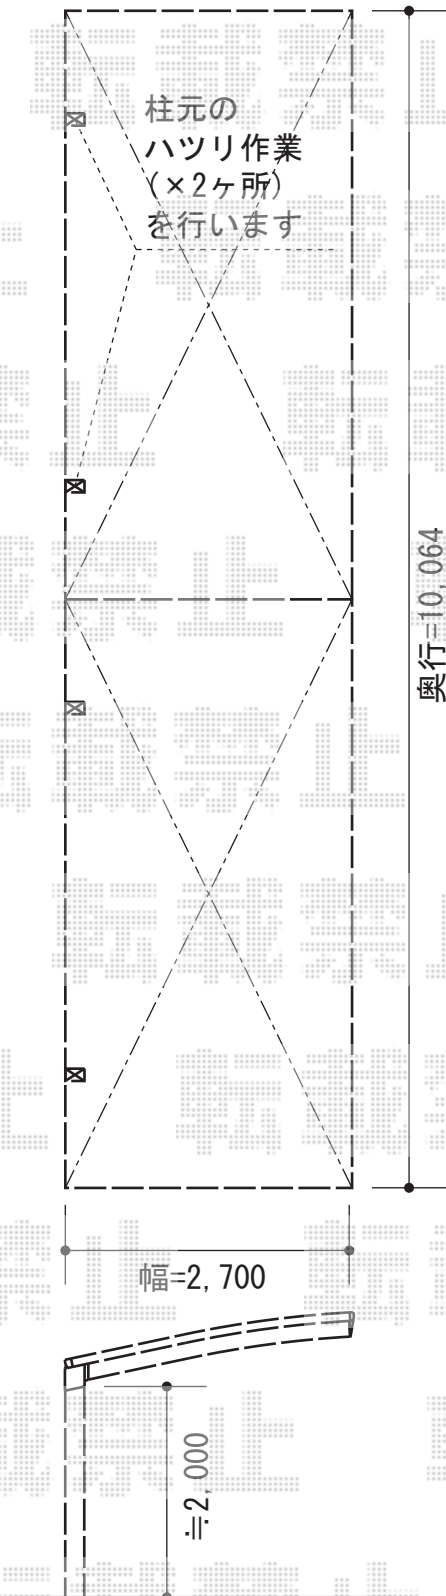


# カーポート・バルコニー屋根

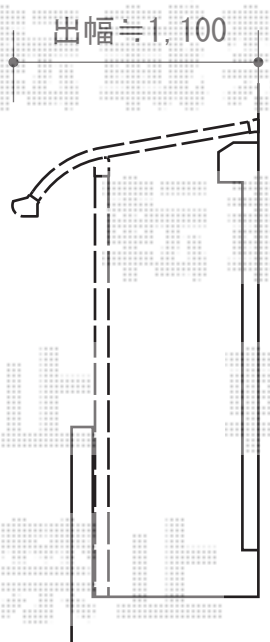

YKK AP レイナポートグラン 縦連棟 積雪～20cm対応  
 幅=2,700mm  
 奥行=10,064mm  
 色：プラチナステン  
 屋根材：ポリカーボネート（スモークブラウン）  
 柱仕様：標準柱仕様（有効高 約2,000mm）

トステム ライザーテラスII R型 屋根タイプ 単体 積雪～20cm対応  
 間口=関東間2.5間通し（柱芯々4,350mm 屋根幅4,570mm）  
 出幅=4尺（1,185mm）  
 色：シャイングレー  
 屋根材：ポリカーボネート（ブラウン）  
 柱仕様：出幅自在桁タイプ（柱2本）  
 施工方法：下止め仕様  
 柱固定部品仕様：中間用×2

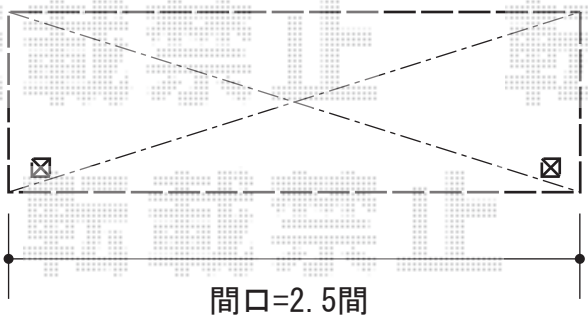

担当者	谷
-----	---