


# フェンス 施工概略図

YKK AP イーネットフェンス1F型 自由柱  
 本体1枚 (W×H) = (1,990mm×1,000mm) ×9枚  
 アルミ自由柱：T-100×14本  
 端部キャップ：×5セット  
 コーナー部品：1セット  
 色：本体/Tステン 柱/プラチナステン

YKK AP エクスラインフェンス22型 自由柱  
 本体1枚 (W×H) = (1,975mm×1,000mm) ×1枚  
 自由柱：T-100×3本 \*1mピッチ  
 エンドキャップ：1セット  
 色：プラチナステン

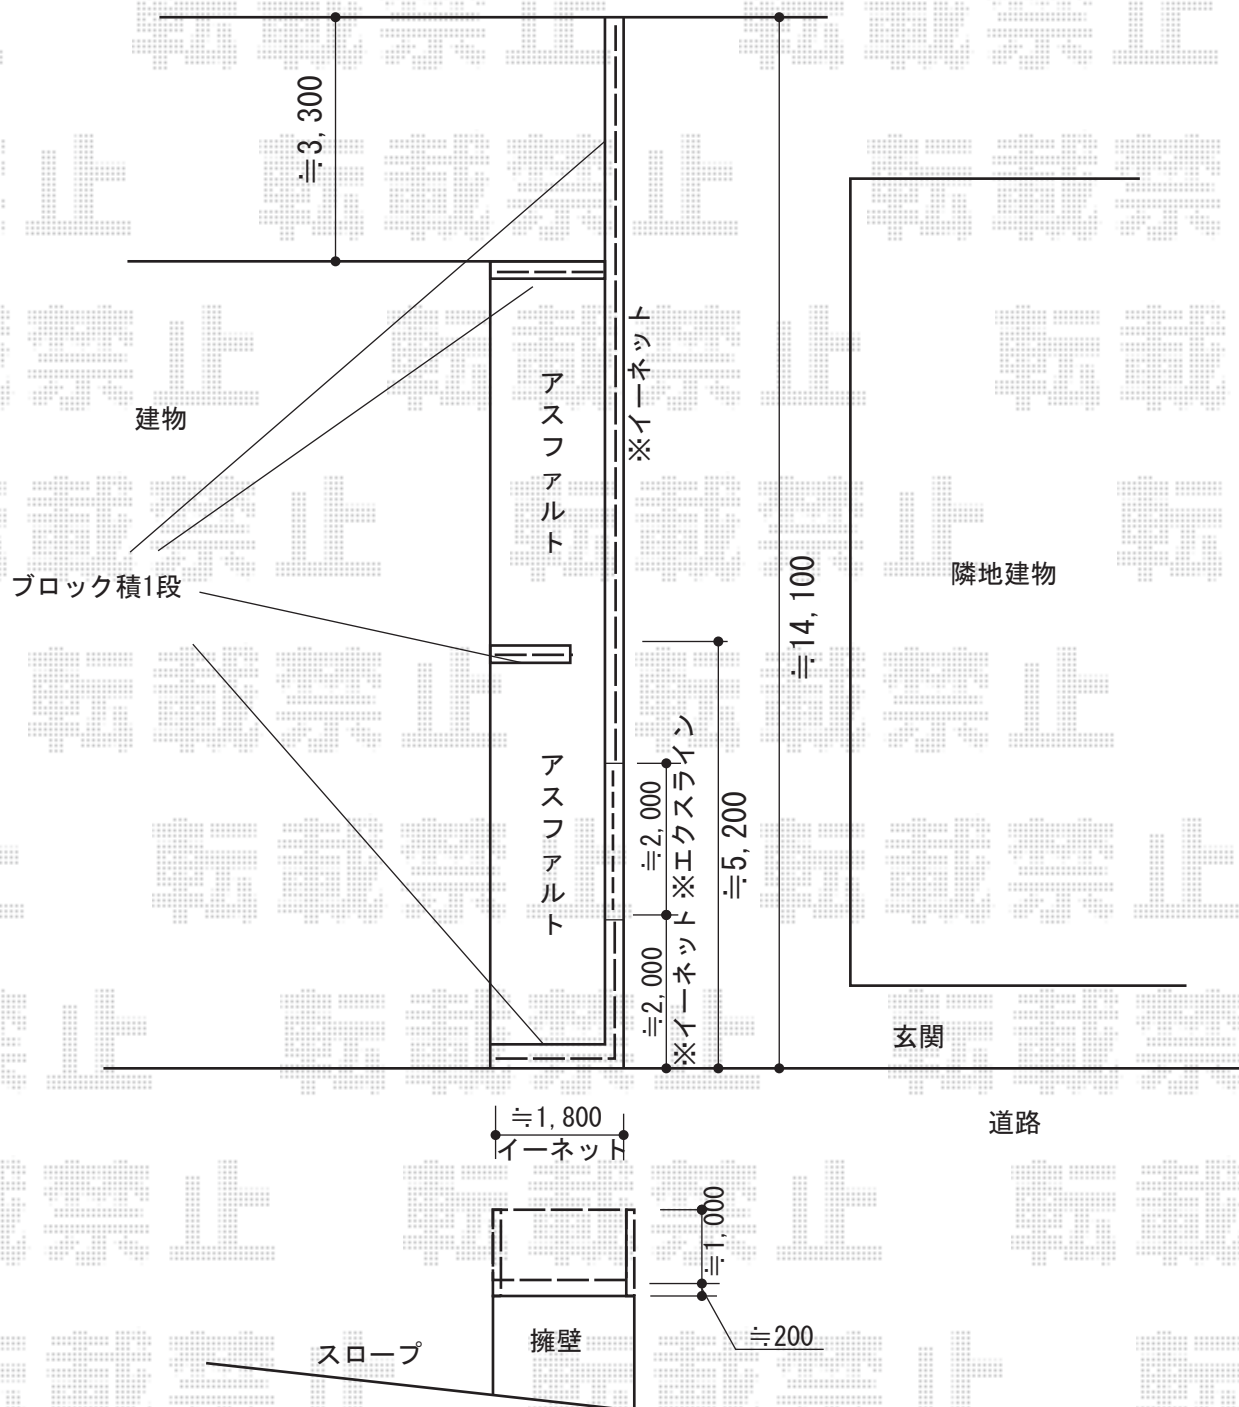

担当者	西村
-----	----