
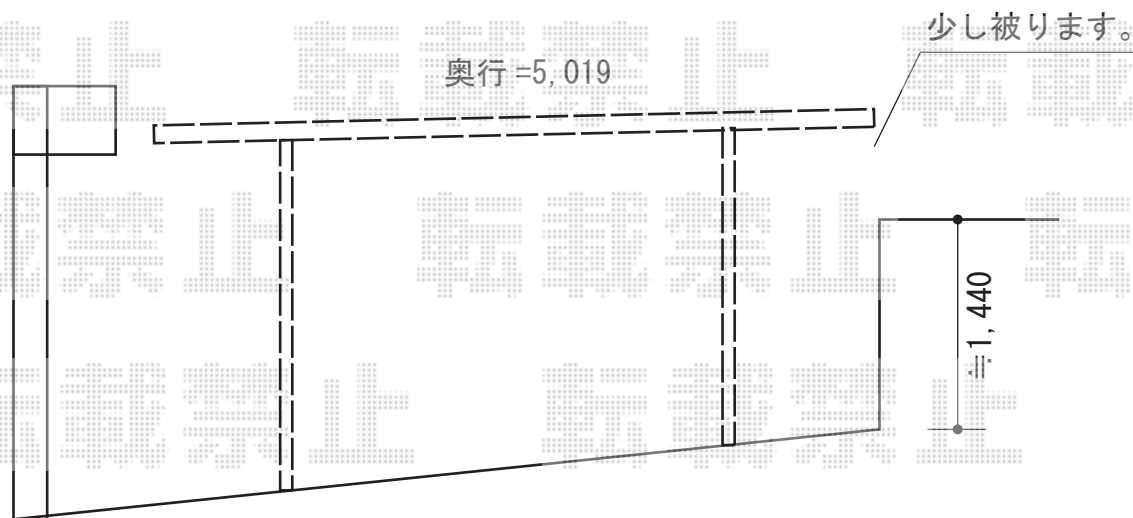


カーポート 施工概略図

TOEX アーキデュオ ワイド 積雪~20cm対応
幅=6,031mm
奥行=5,019mm
色：シャイングレー
屋根材：ポリカーボネート（クリアマット・すりガラス調）
柱仕様：ロング柱25仕様（有効高 約2,500mm）
オプション：屋根材ホルダー W60型用×1

現場合わせにて、間口の切り詰め加工を行います。

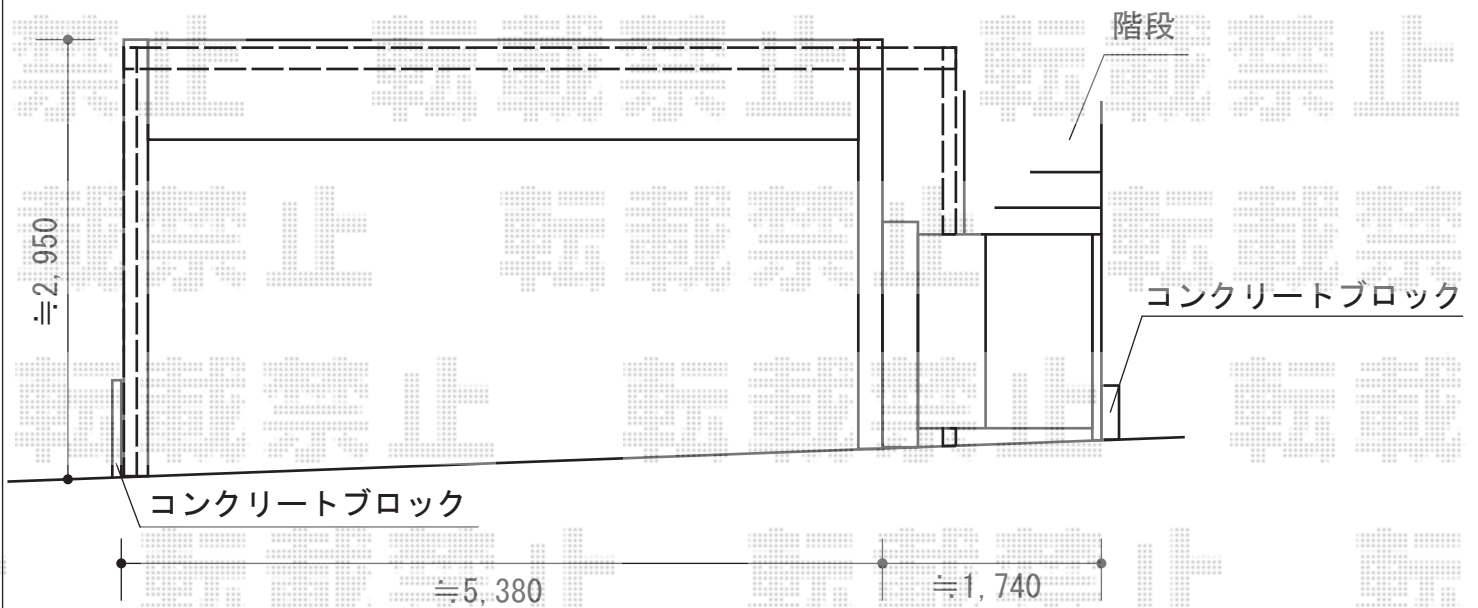

担当者

竹下