
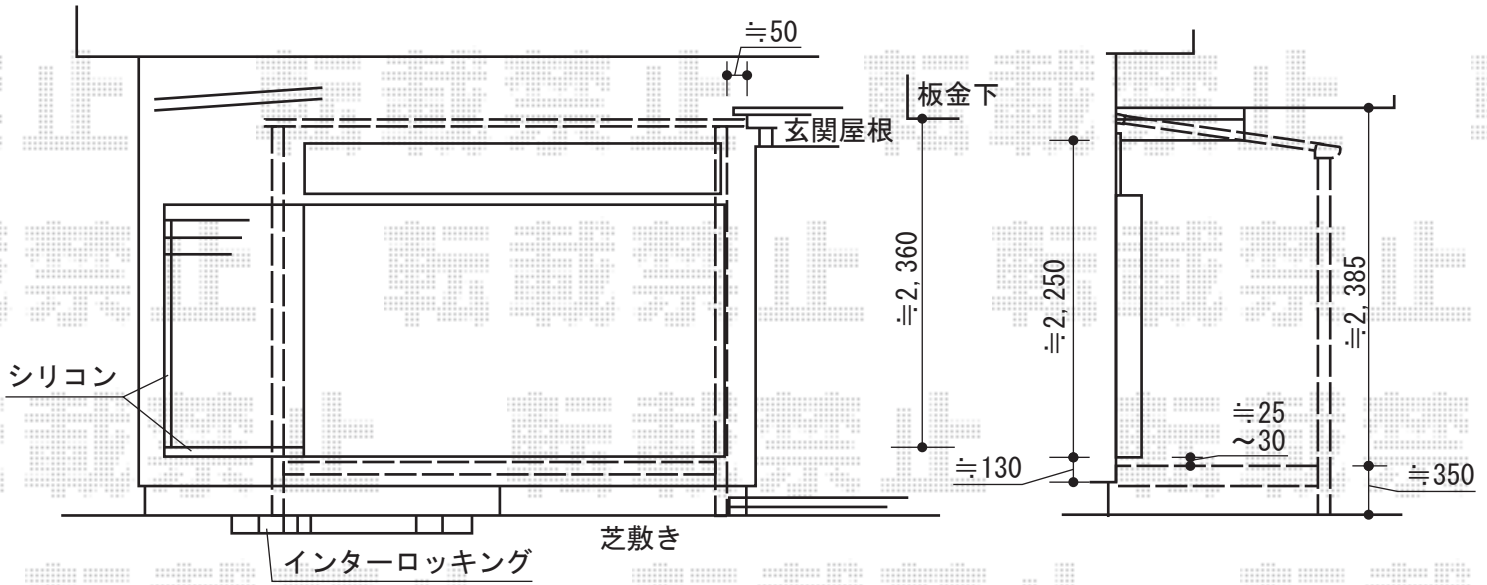
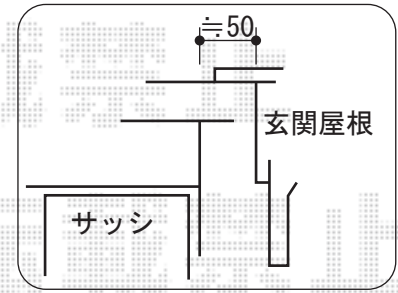
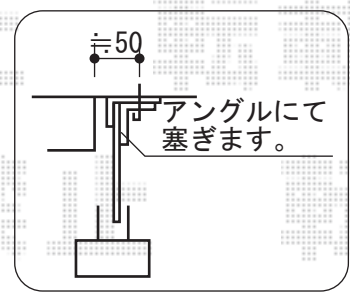


テラス囲い 施工概略図

トステム ほせるんですII F型 床納まり 積雪~20cm対応
 寸法= 間口 関東2.0間 (3,640mm) × 出幅 6尺 (1,785mm)
 正面ユニット： テラス (4枚建)
 側面ユニット： テラス (2枚建) *左右共 網戸付き
 色： シャイングレー
 屋根材： 熱線吸収アクアポリカーボネート (ライトブルー)
 床材： 塩ビデッキボード (石目)
 オプション： 吊り下げ物干し 標準 2本入/カーテンレールセット (色：ホワイト)
 追加部材： グレチャン

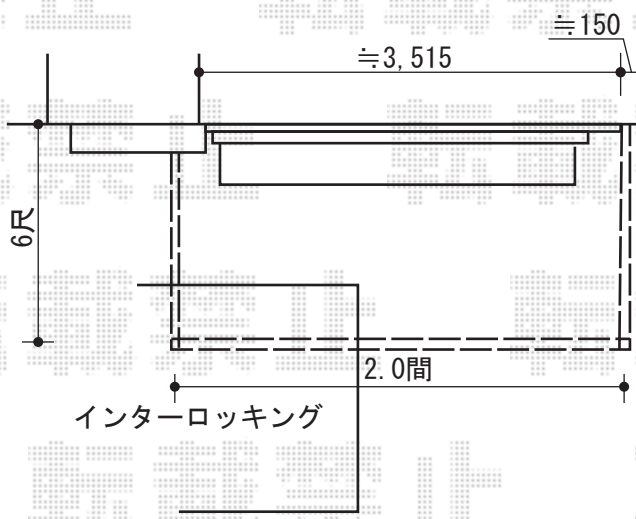

インターロッキングブロック
 取り外しのご手配宜しくお願い致します。

担当者	竹下
-----	----