


カーポート+オーバードア 施工概略図

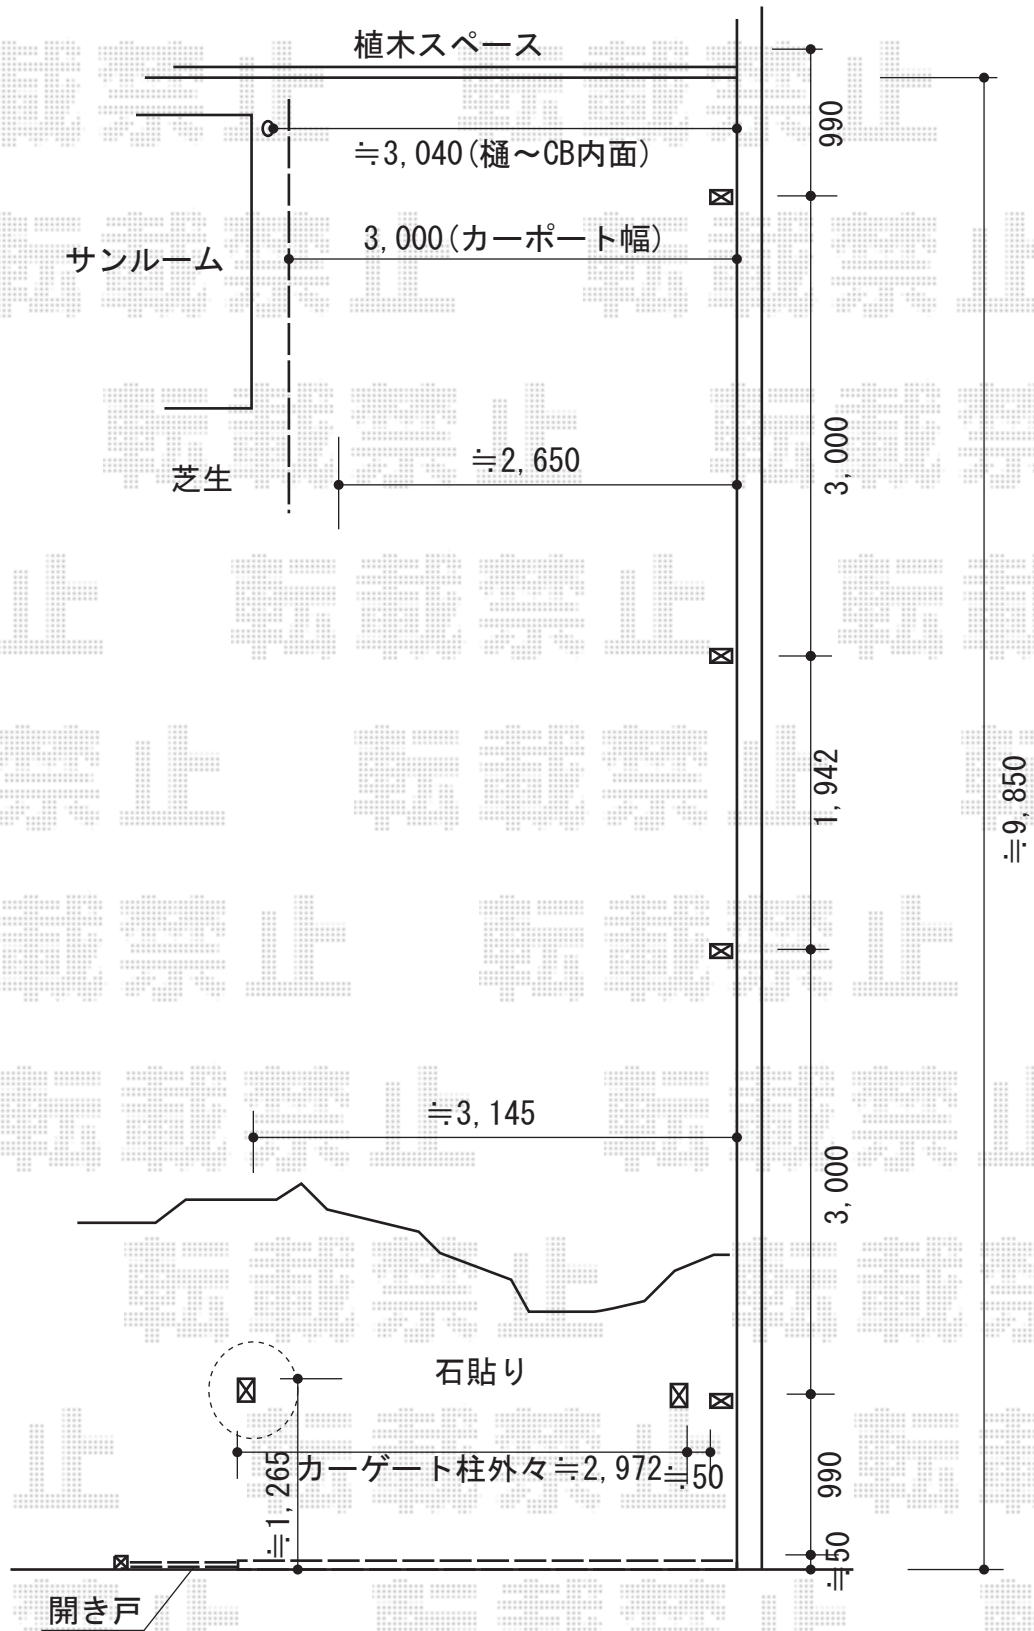

担当者	谷
-----	---