


カーポート 施工概略図

トステム カーポートシグマIII 積雪~20cm対応
 幅= 2,401mm 奥行= 4,980mm 色: オータムブラウン
 屋根材: 熱線吸収ポリカーボネート (ライトブルーマット調)
 柱仕様: ロング柱23仕様 (有効高 約2,300mm)

トステム カーポートシグマIII用 着脱式サポート ロング柱23用
 色: オータムブラウン
 数量: 2セット

トステム 収納式物干し 標準タイプ 2本入
 色: オータムブラウン

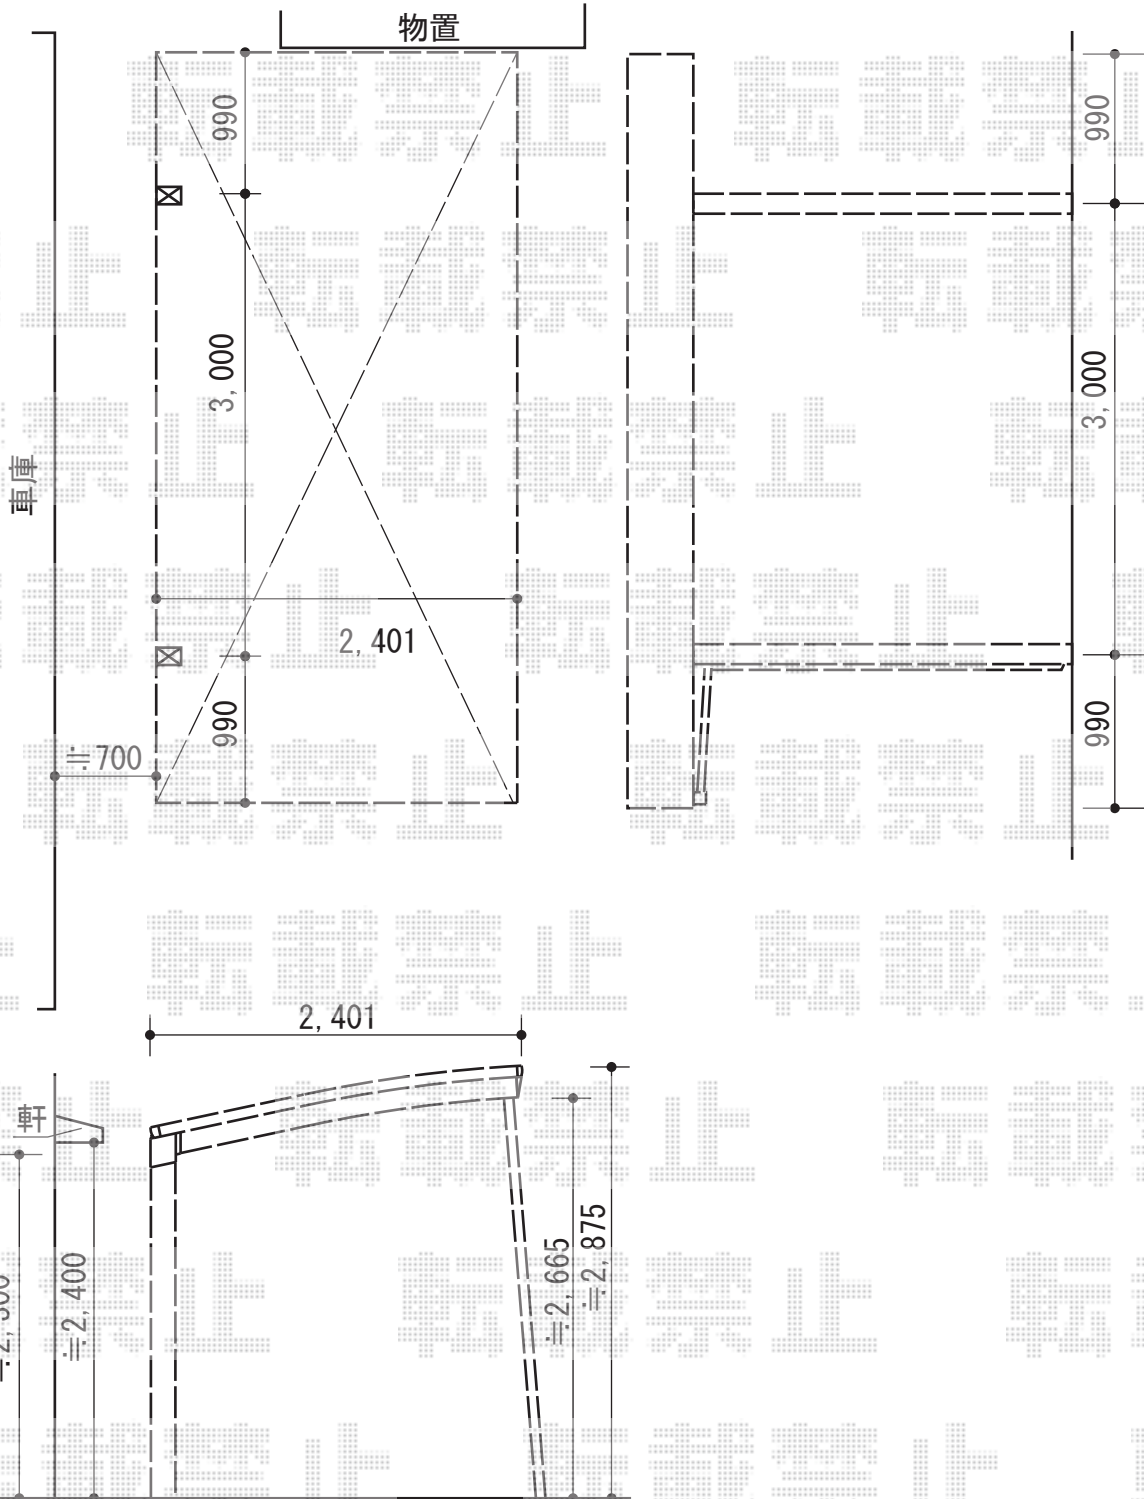

担当者

栢田