


エクステリア工事 施工概略図

YKK AP レスティナメッシュフェンス2型 自由柱タイプ
 本体1枚 (W×H) = (1,975mm×800mm) (¥11,500.-) ×10枚
 自由柱 : T-80 (¥3,500) ×12本
 エンドキャップ : (¥700) ×2セット
 色 : ブラウン

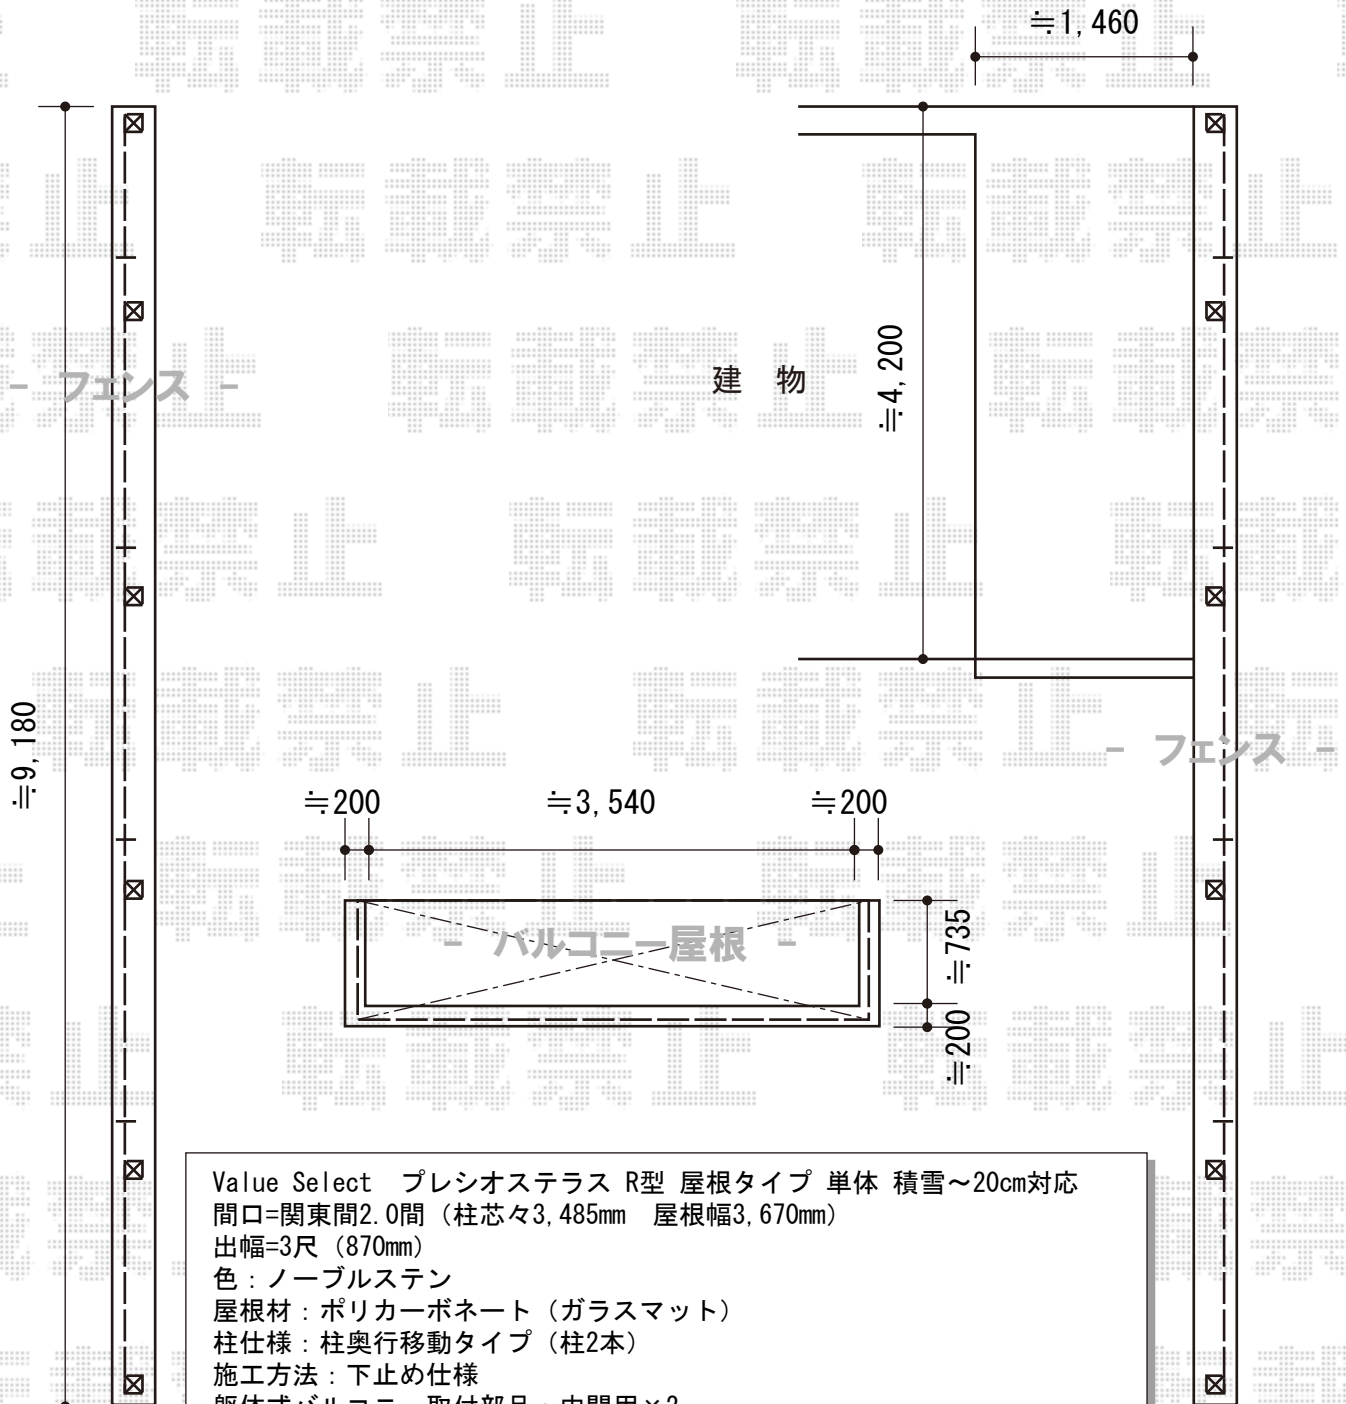

Value Select プレシオステラス R型 屋根タイプ 単体 積雪~20cm対応
 間口=関東間2.0間 (柱芯々3,485mm 屋根幅3,670mm)
 出幅=3尺 (870mm)
 色 : ノーブルステン
 屋根材 : ポリカーボネート (ガラスマット)
 柱仕様 : 柱奥行移動タイプ (柱2本)
 施工方法 : 下止め仕様
 躯体式バルコニー取付部品 : 中間用×2

担当者 西村