


エクステリア工事 施工概略図

YKK AP レスティナメッシュフェンス2型 自由柱タイプ
 本体1枚 (W×H) = (1,975mm×800mm) (¥11,500.-) ×10枚
 自由柱 : T-80 (¥3,500) ×12本
 エンドキャップ : (¥700) ×2セット
 色 : ブラウン

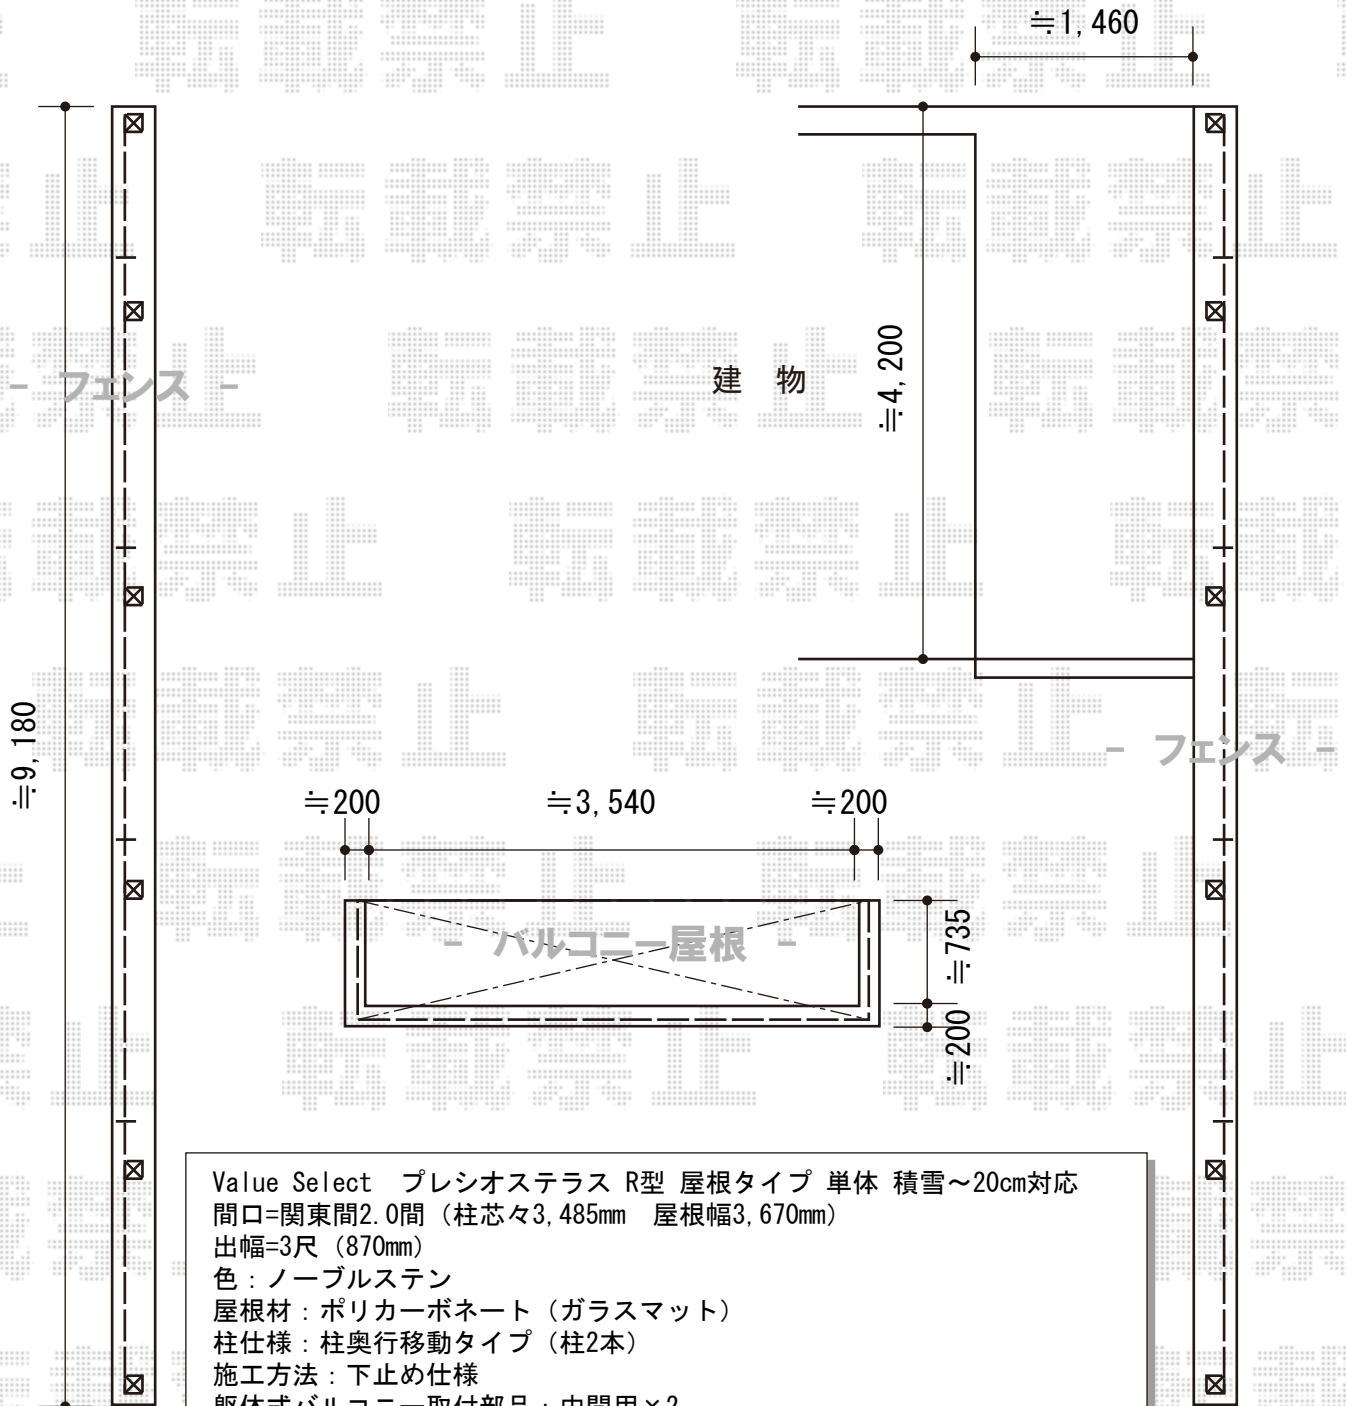

担当者 西村