
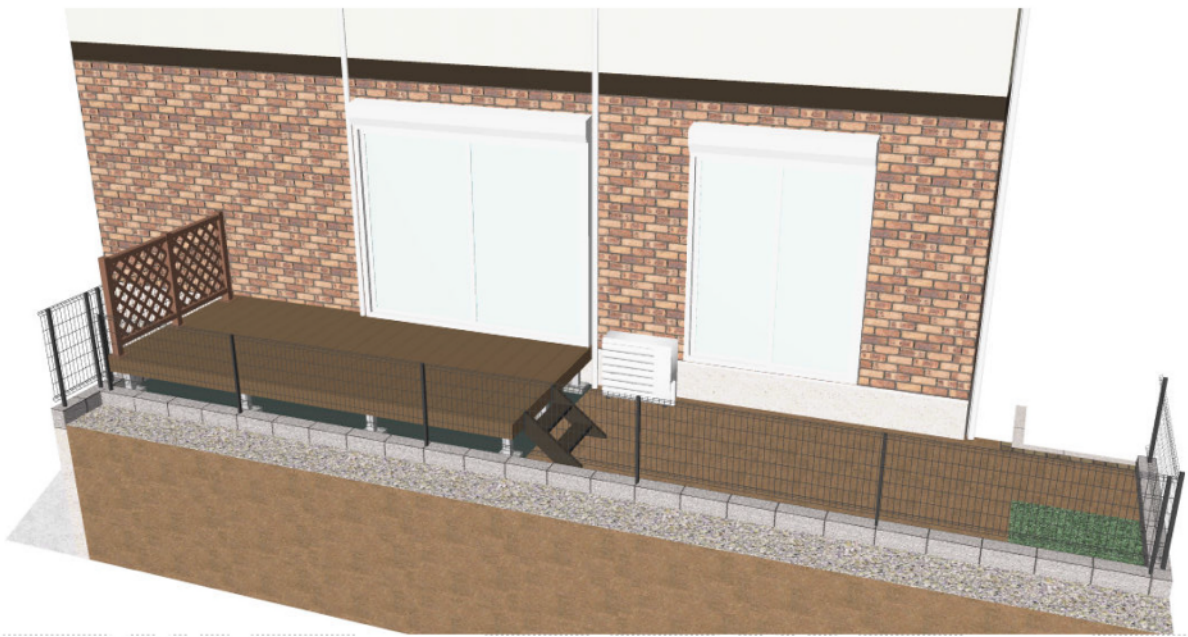


# ウッドデッキ 施工概略図

YKK AP リウッドデッキ200  
 間口= 2.5間 (4,451mm)  
 出幅= 7尺 (2,120mm)  
 色: ナチュラルブラウン/束柱色: プラチナステン  
 床板: 縦貼り  
 束柱: Sタイプ (450mm)

YKK AP リウッドデッキフェンス2型 <ラチス格子>  
 本体: T100/10用×2スパン  
 中柱: T100×1本  
 端柱: T100×2本  
 デッキ材補強材: 先付用×1セット  
 ベースプレート化粧カバー: 3セット  
 色: ナチュラルブラウン

YKK AP リウッドステップ5型 Sタイプ 1段  
 色: ナチュラルブラウン  
 数量: 1セット

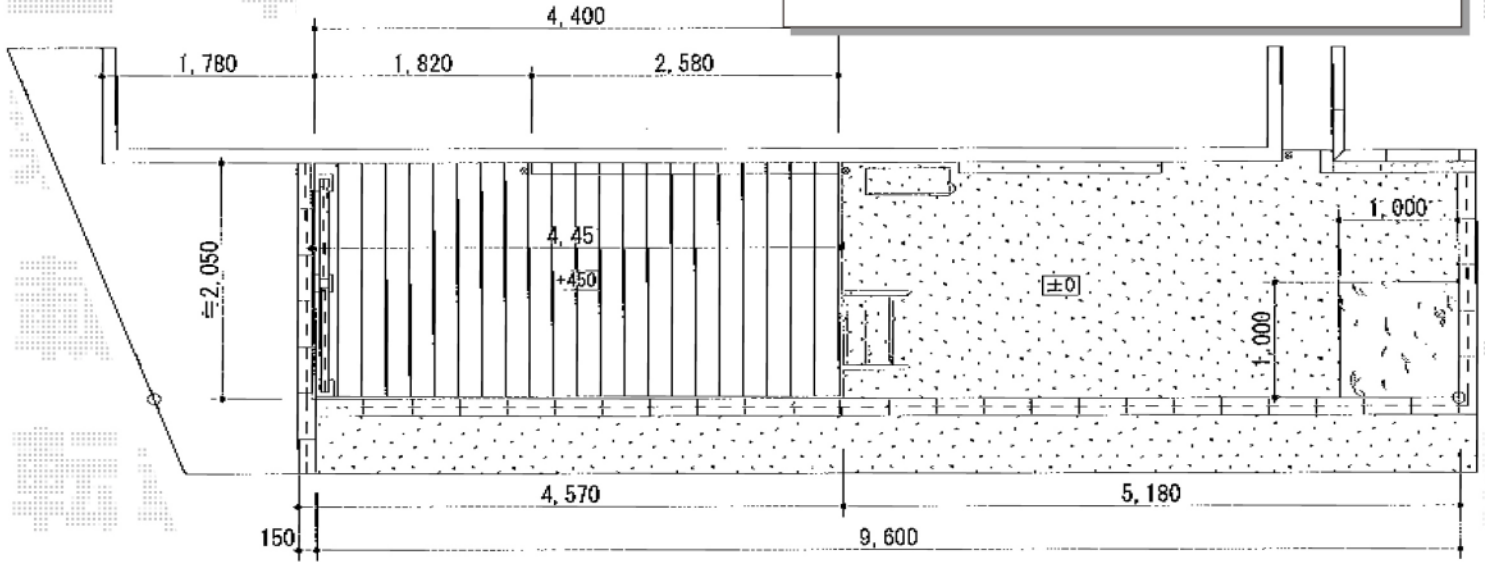

担当者 伏見