


カーポート 施工概略図

YKK AP レイナポートグラン 積雪~20cm対応
 幅=2,400mm 奥行=5,052mm
 色：カームブラック
 屋根材：ポリカーボネート（トーマイマツ）
 柱仕様：標準柱仕様（有効高 約2,000mm）

YKK AP レイナポートグラン用 サイドパネル
 奥行サイズ：長さ51用 高さ=836mm
 色：カームブラック
 パネル材：ポリカーボネート（トーマイマツ）

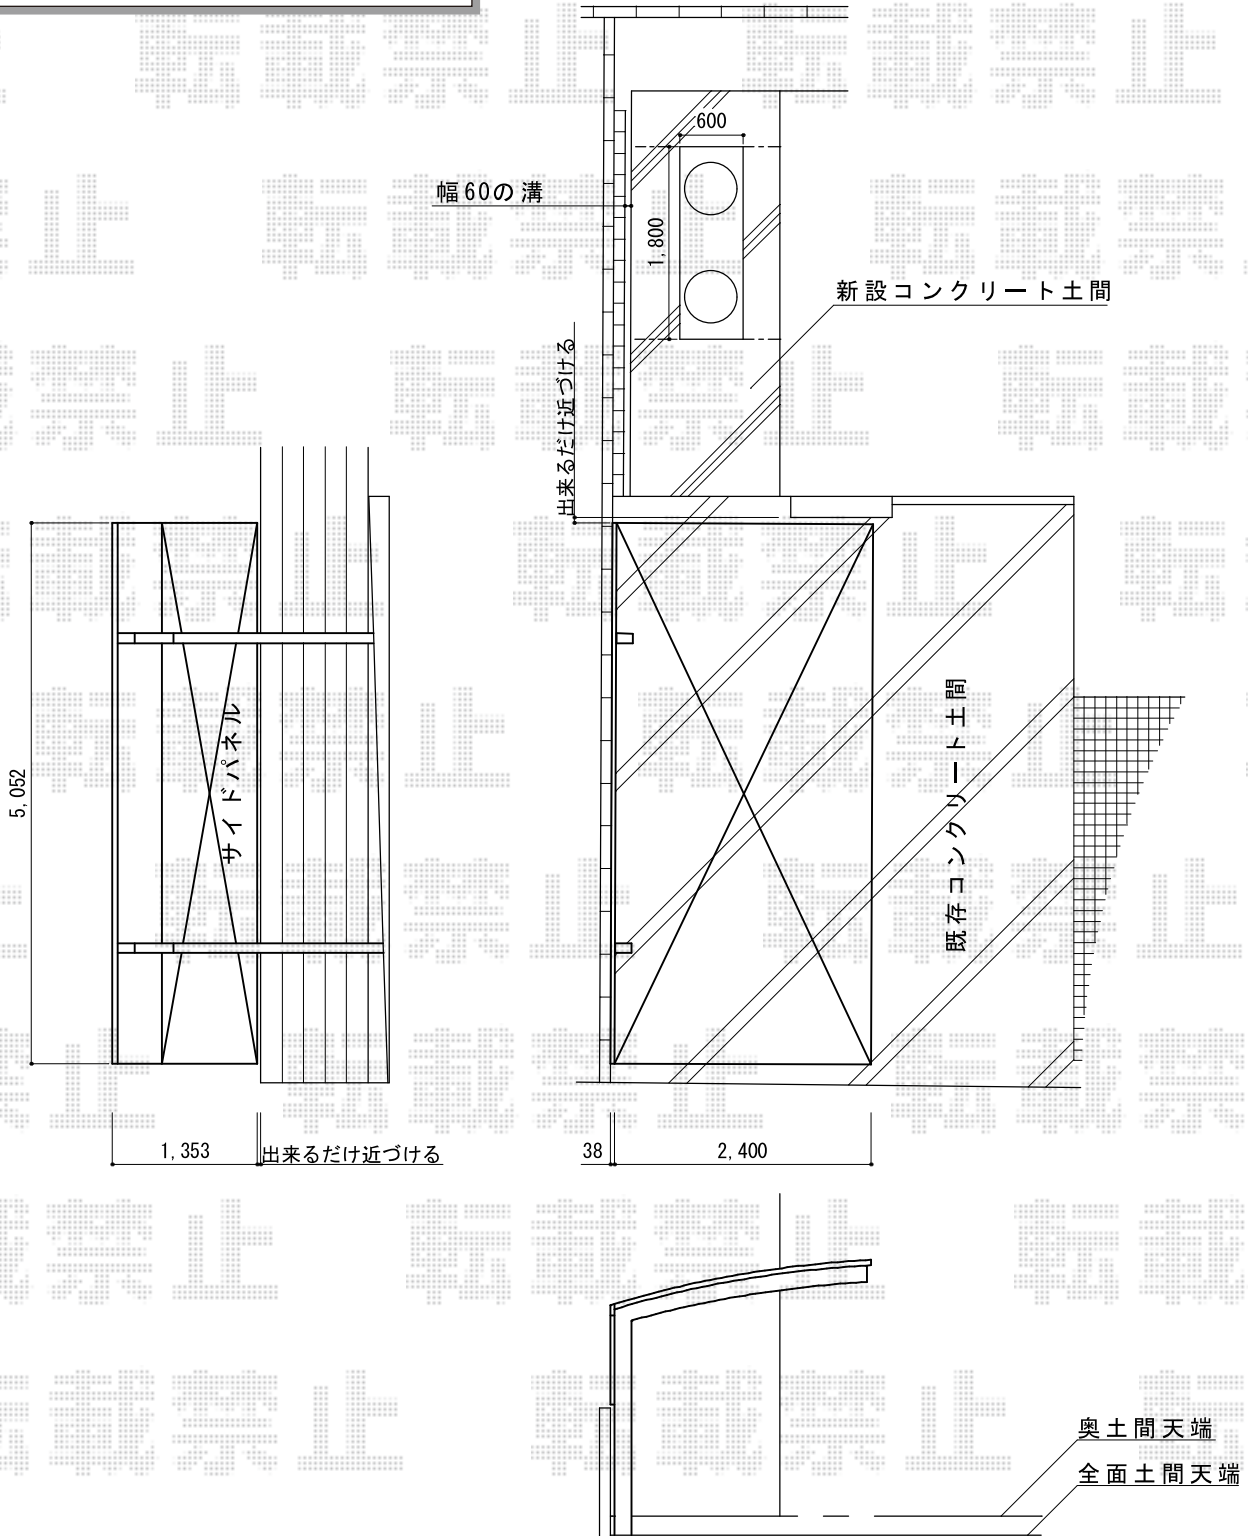

担当者	栢田
-----	----