


エクステリア商品 施工概略図

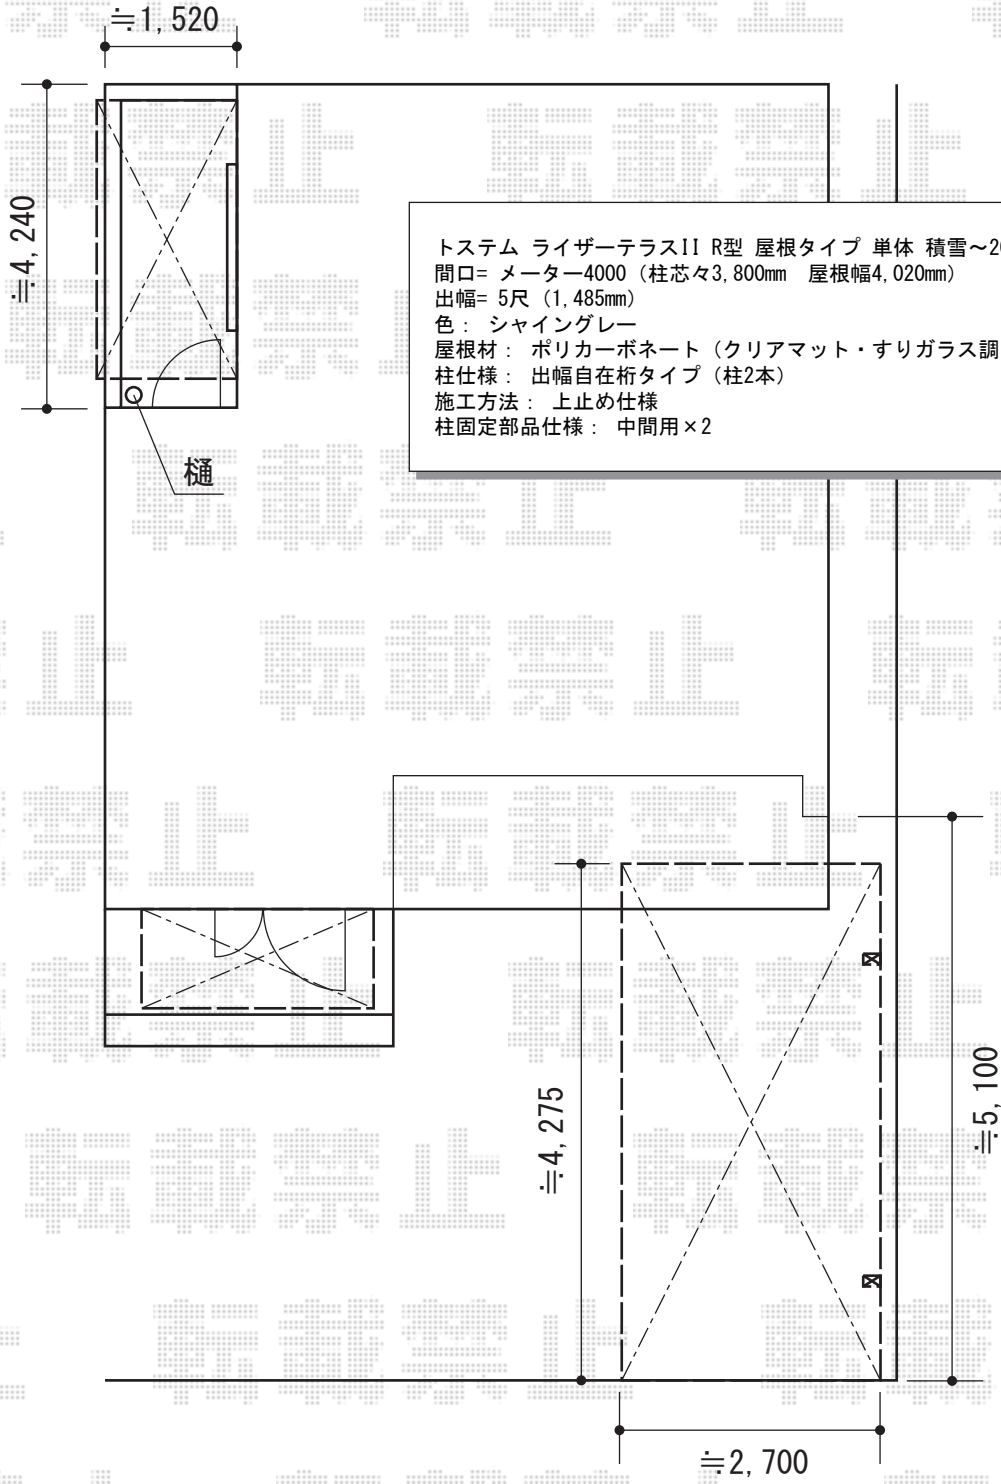

トステム ライザーテラスII R型 屋根タイプ 単体 積雪~20cm対応
 間口= メーター4000 (柱芯々3,800mm 屋根幅4,020mm)
 出幅= 5尺 (1,485mm)
 色: シャイングレー
 屋根材: ポリカーボネート (クリアマット・すりガラス調)
 柱仕様: 出幅自在桁タイプ (柱2本)
 施工方法: 上止め仕様
 柱固定部品仕様: 中間用×2

トステム クリアーフ 単体タイプ 積雪~20cm対応
 間口= 1,920mm
 出幅= 900mm
 本体色: シャイングレー
 屋根材: ポリカ (ガラスクリア)

トステム カーブポートシグマIII 積雪~20cm対応
 幅= 2,701mm
 奥行= 4,980mm
 色: シャイングレー
 屋根材: ポリカーボネート (ブラウン) ※パネル6枚分
 柱仕様: ロング柱23仕様 (有効高 約2,300mm)

担当者	酒井
-----	----