


# カーポート 施工概略図

Value Select プレシオスポート 縦連棟 積雪～20cm対応  
幅= 2,400mm  
奥行= 10,064mm  
色： ノーブルステン  
屋根材： ポリカーボネート（ガラスマット）  
柱仕様： ハイルフ柱仕様（有効高 約2,250mm）

図面は幅=2,700mmの場合です。

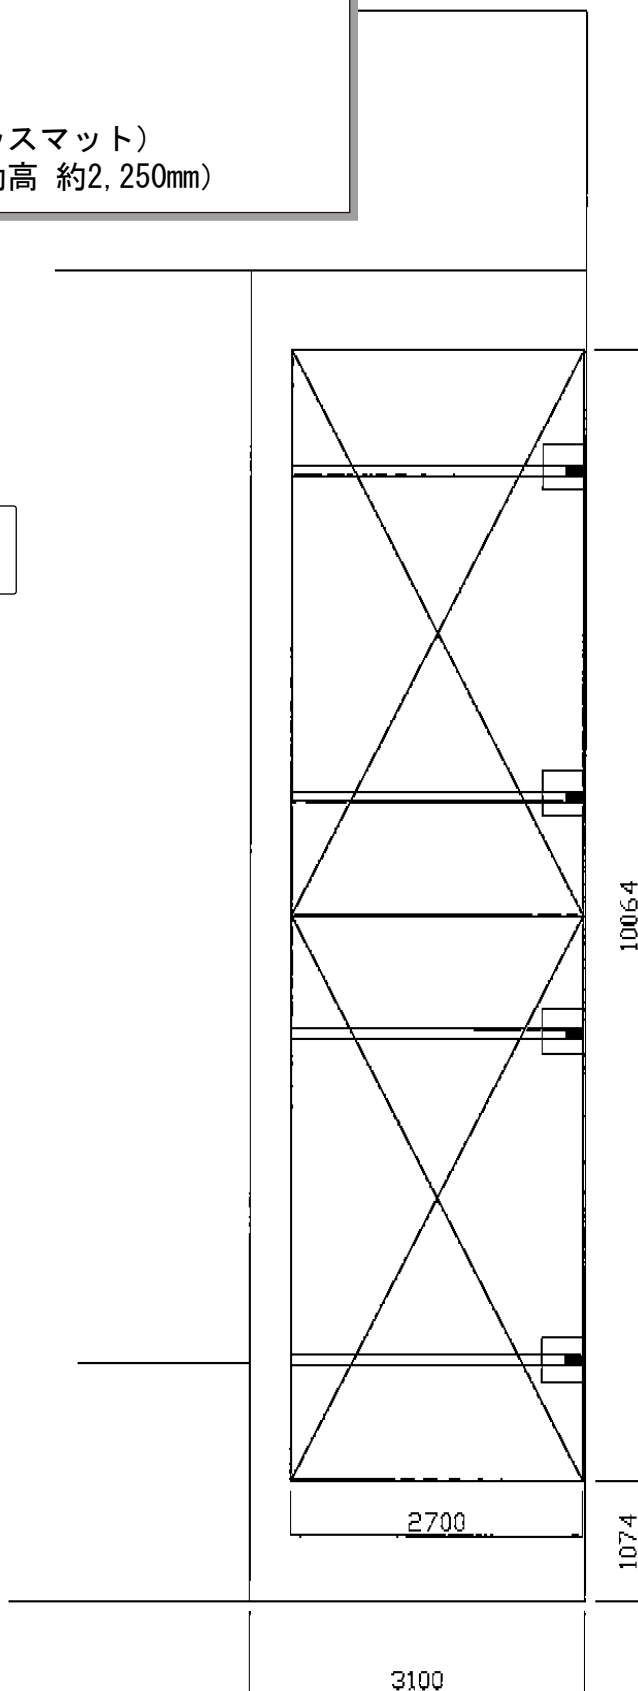

担当者

栢田