


カーポート 施工概略図

YKK AP レイナツインポートグラン 積雪~20cm対応
 幅=5,097mm
 奥行=5,052mm
 色：プラチナステン
 屋根材：ポリカーボネート（アースブルー）
 /熱線遮断ポリカーボネート（アースブルーマット調）
 柱仕様：標準柱仕様（有効高 約2,000mm）

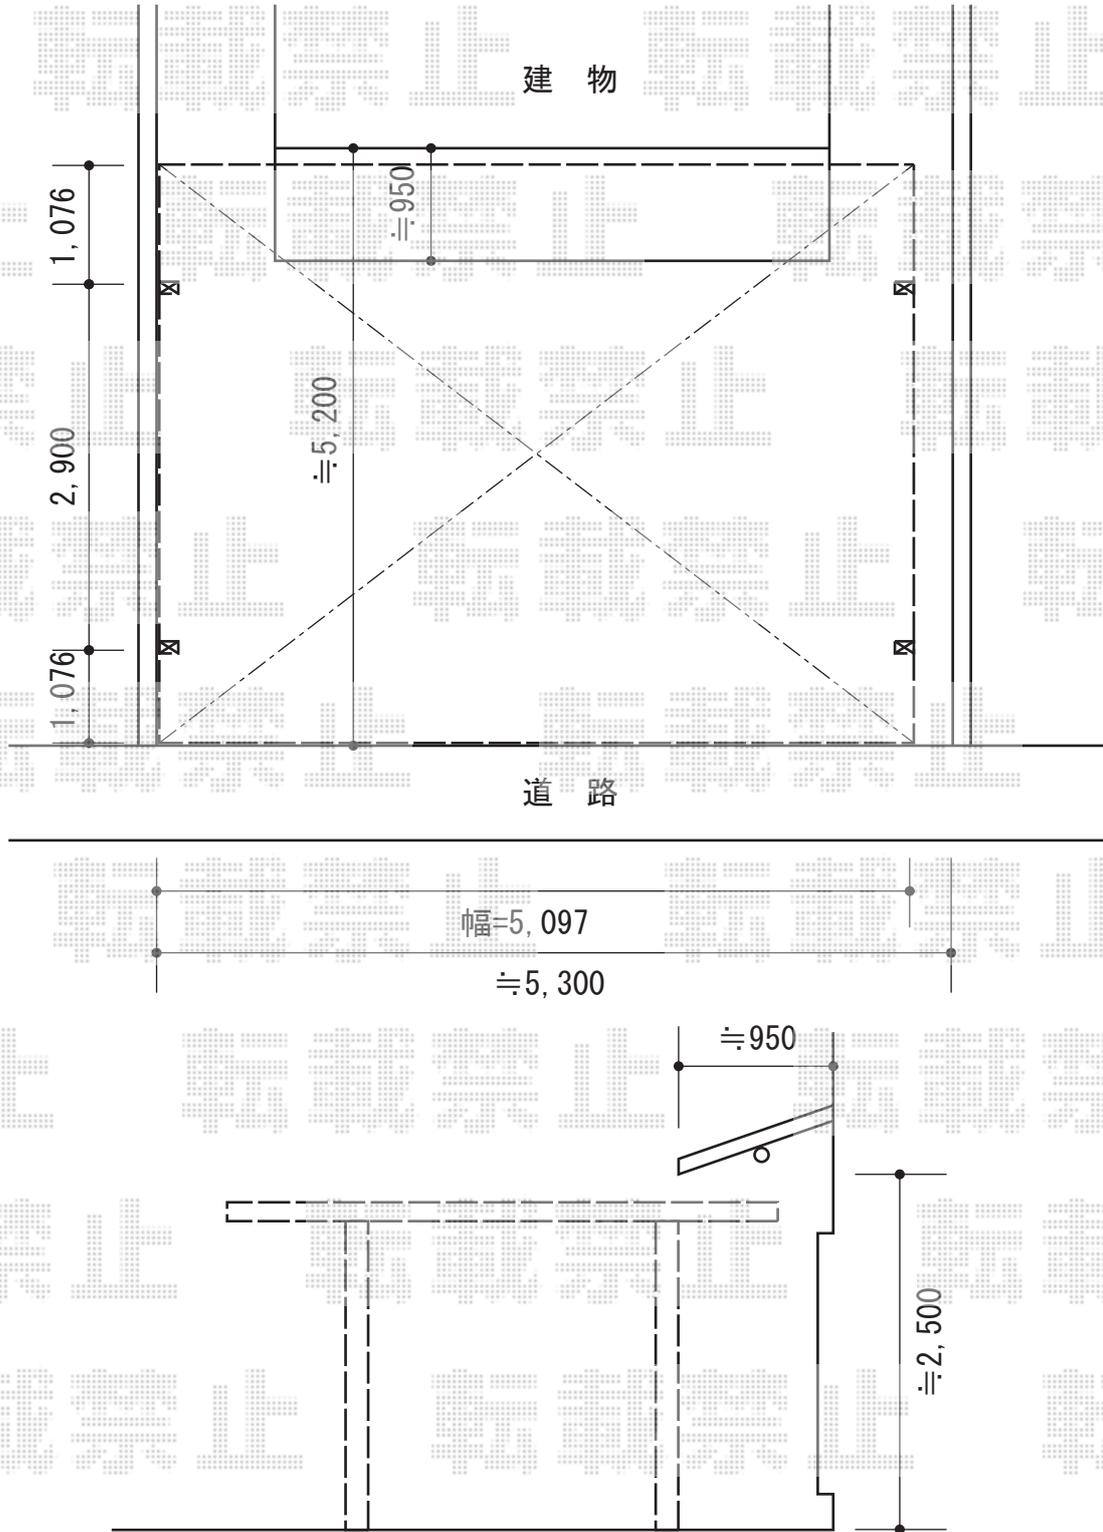

担当者

酒井