マイポート 積雪地タイプ ステン+アルミ 積雪～50cm対応

四国化成 マイポート 積雪地タイプ ステン+アルミ 積雪～50cm対応
幅= 2,737mm
奥行= 5,764mm
色： ステンカラー+マットブラウン
屋根材： 熱線遮断ポリカーボネート（グレースモーク）
柱仕様： 延高仕様（有効高 約2,350mm）

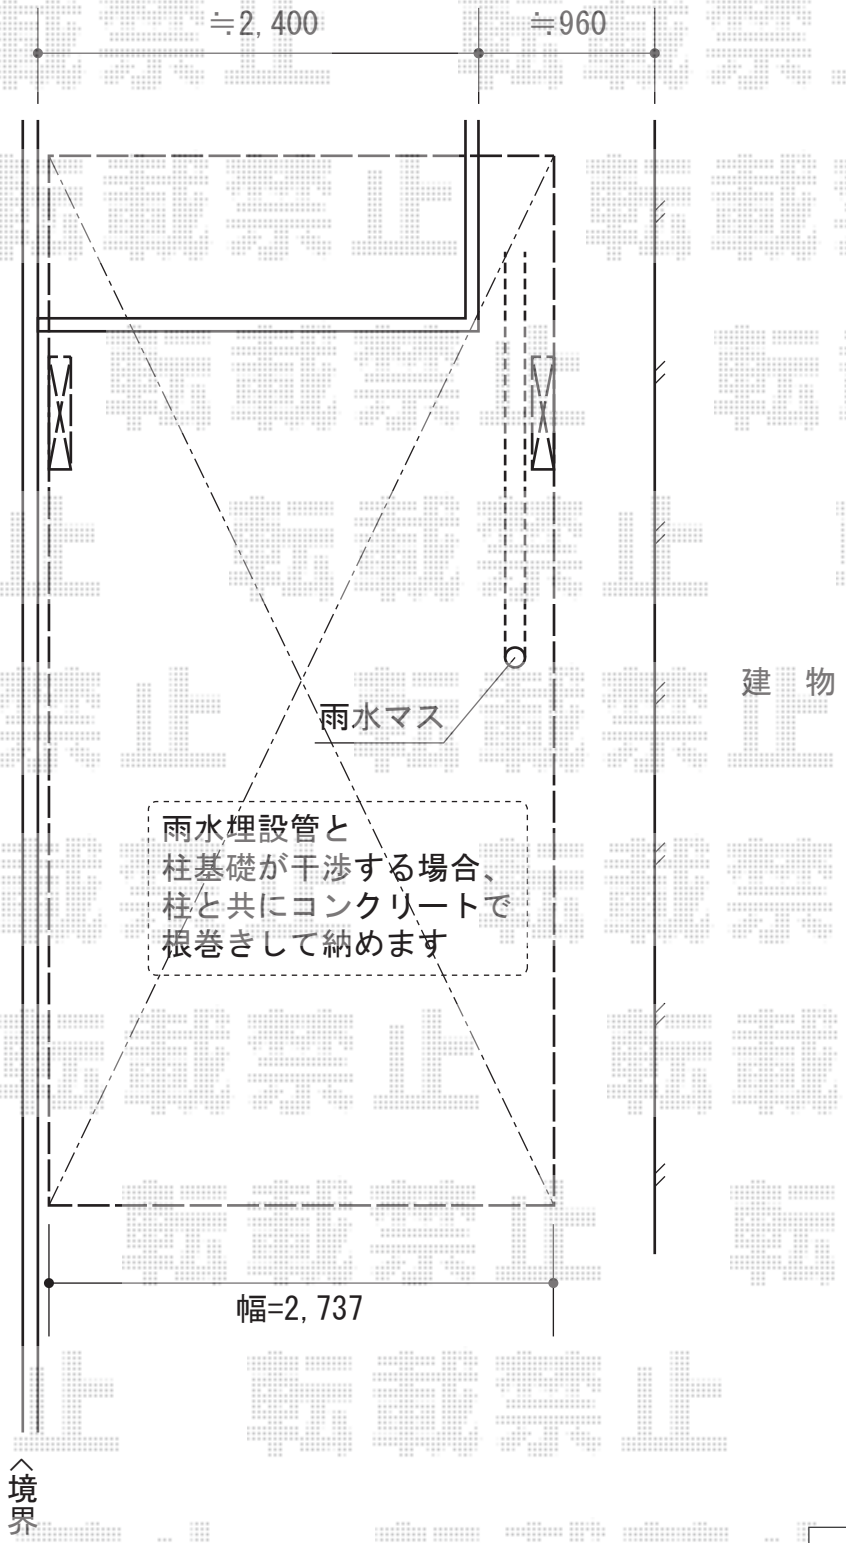

担当者	進藤

エクスショップ
https://www.ex-shop.net/

現場状況や作図制限により概略図の内容と多少の違いが生じることがございます。
施工時は、現場優先とさせて頂きたく思いますので、お立会い頂き、最終のご指示のほど、何卒、宜しくお願い致します。
全ての著作権はエクスショップに帰属します。当社とのお取引目的以外の使用・複製・転載は如何なる場合も禁止しております。