


施工概略図

トステム テールポートシグマIII 延長 積雪~20cm対応
幅=2,400mm
奥行=6,392mm
色：ナチュラルシルバー
屋根材：熱線吸収アクアポリカーボネート（ライトブルー）
柱仕様：ロング柱23仕様（有効高 約2,300mm）

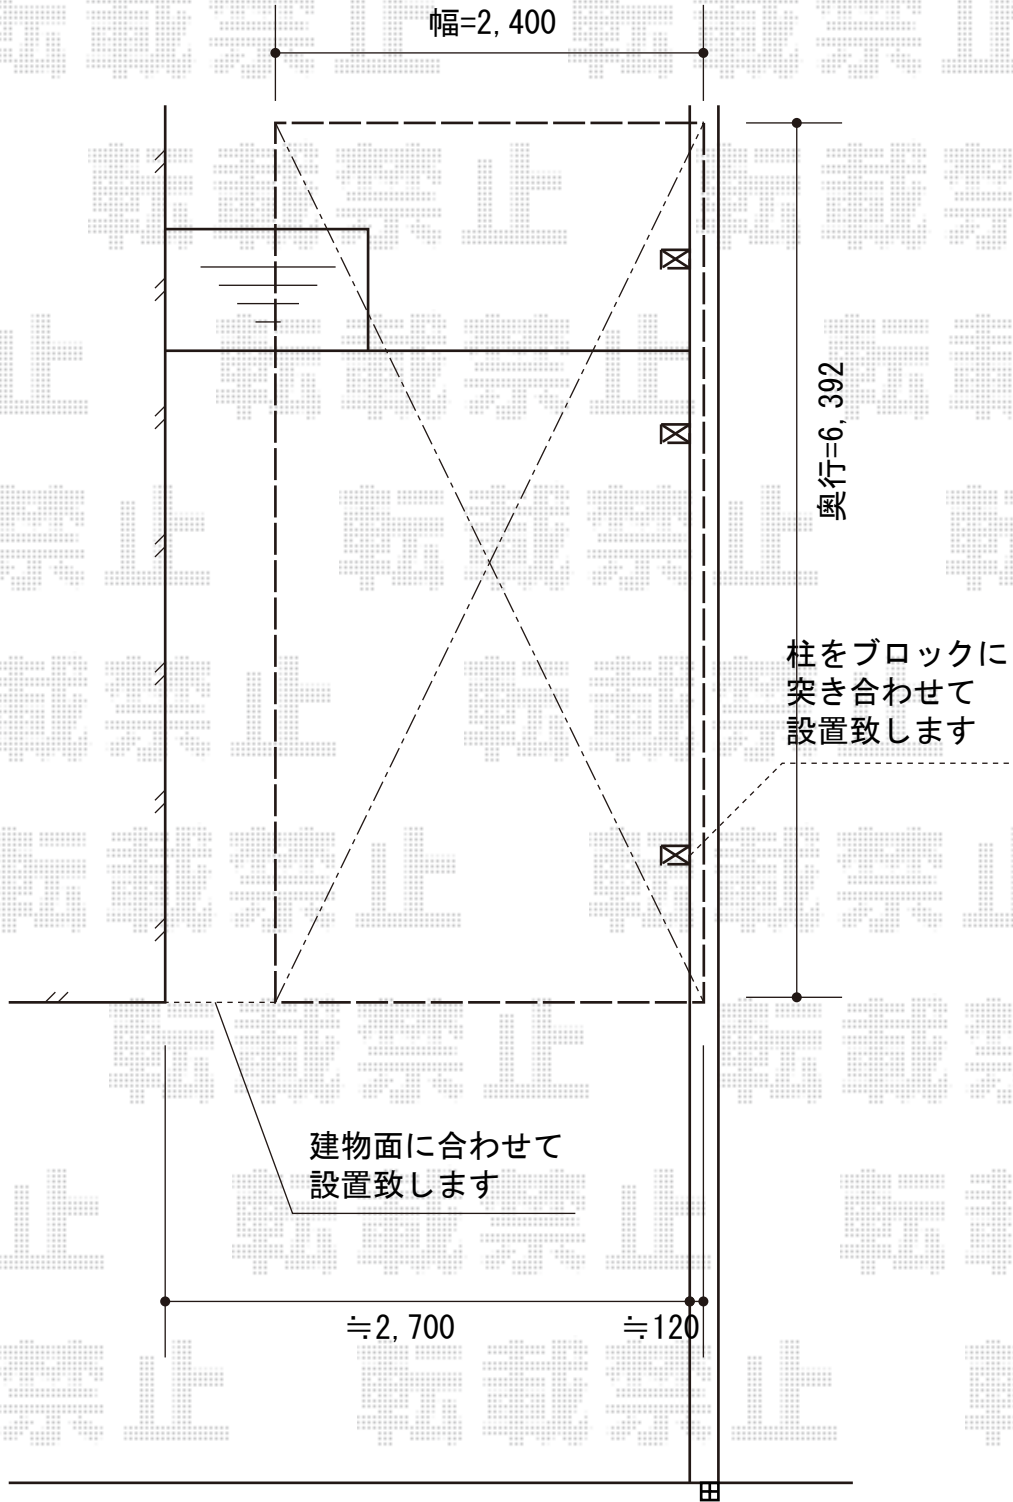

担当者	栢田
-----	----