


カーポート 施工概略図

YKK AP エフルージュツインEX 後方支持タイプ 積雪～20cm対応
 幅= 5,098mm
 奥行= 5,400mm
 色： ブラウン
 屋根材： 熱線遮断ポリカーボネート（アースブルーマット調）
 柱仕様： 標準柱仕様（有効高 約2,000mm）

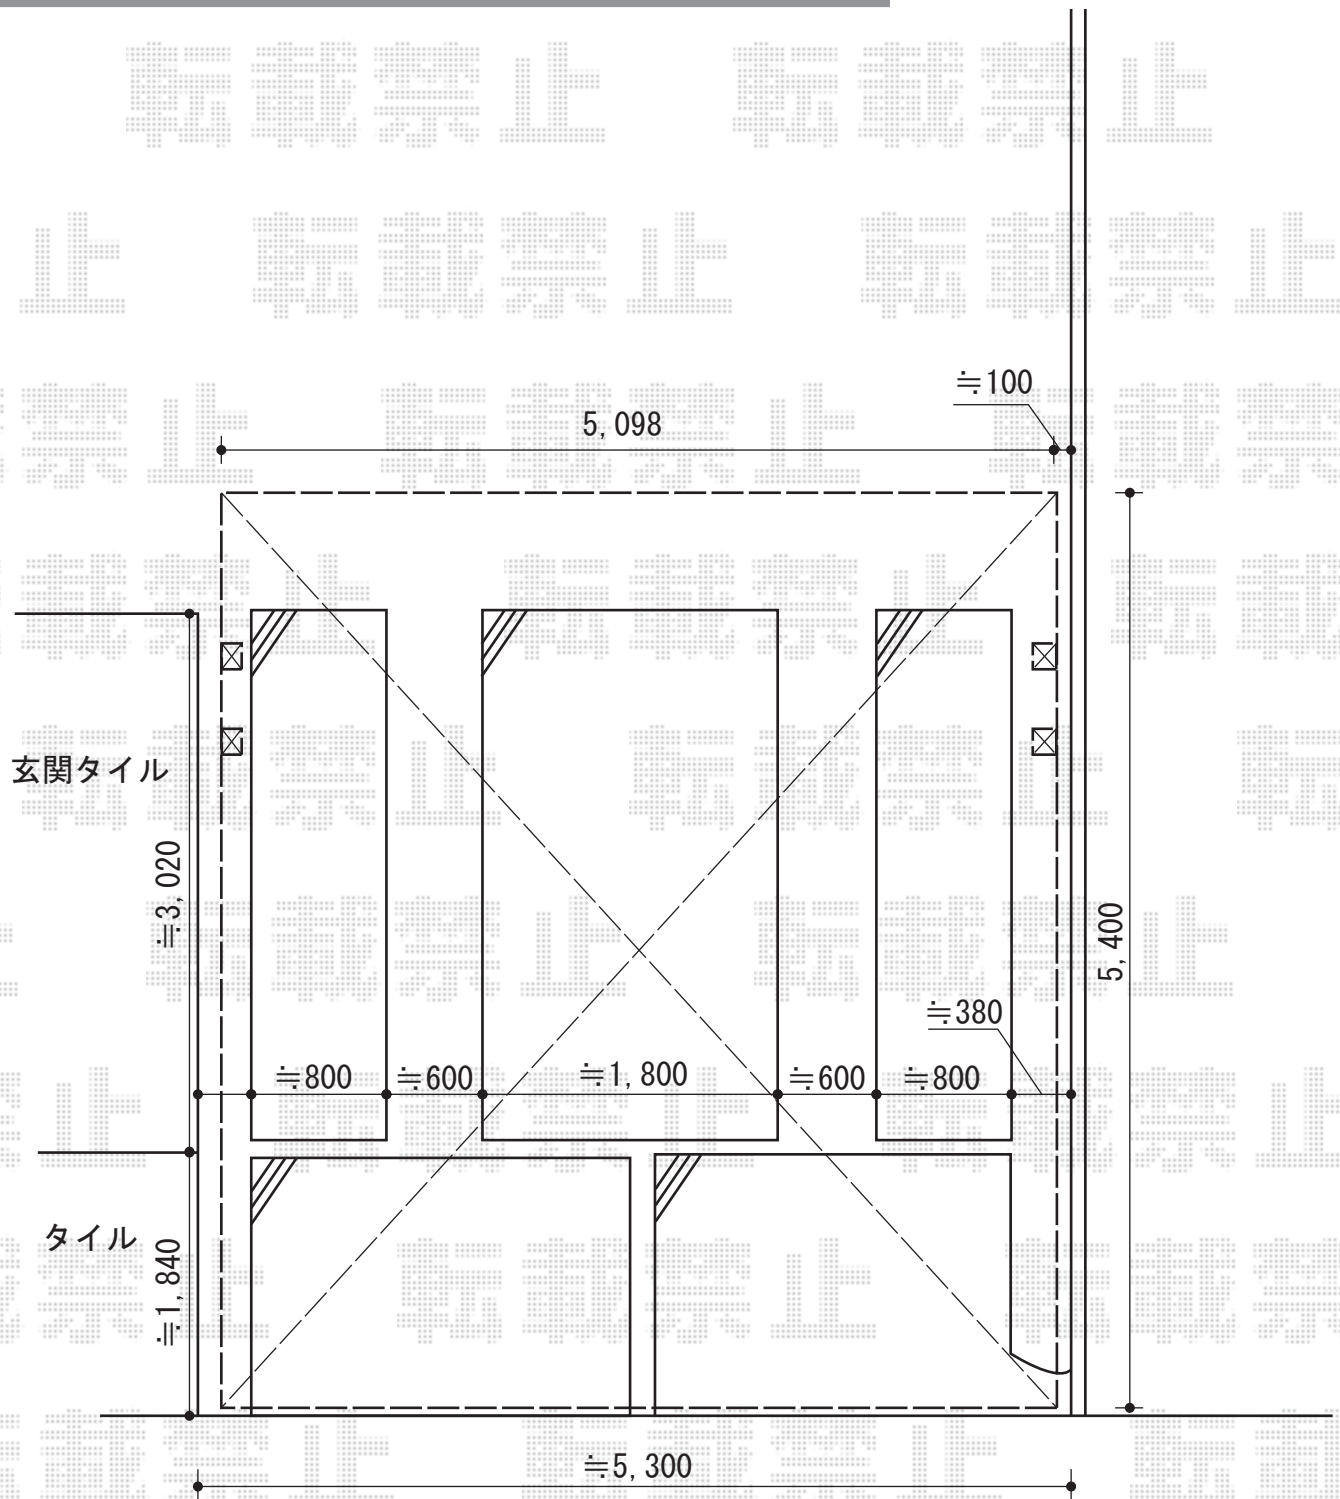

担当者	栢田
-----	----