

# サイクルポート 施工概略図

## <お見積り5>


TOEX アーキフィット ミニ 積雪~20cm対応  
幅=2,102mm

奥行=2,196mmもしくは、2,902mm

色：【オータムブラウン

屋根材：ポリカーボネート（ライトブラウン）

柱仕様：ロング柱25仕様（有効高：2412.5mm）

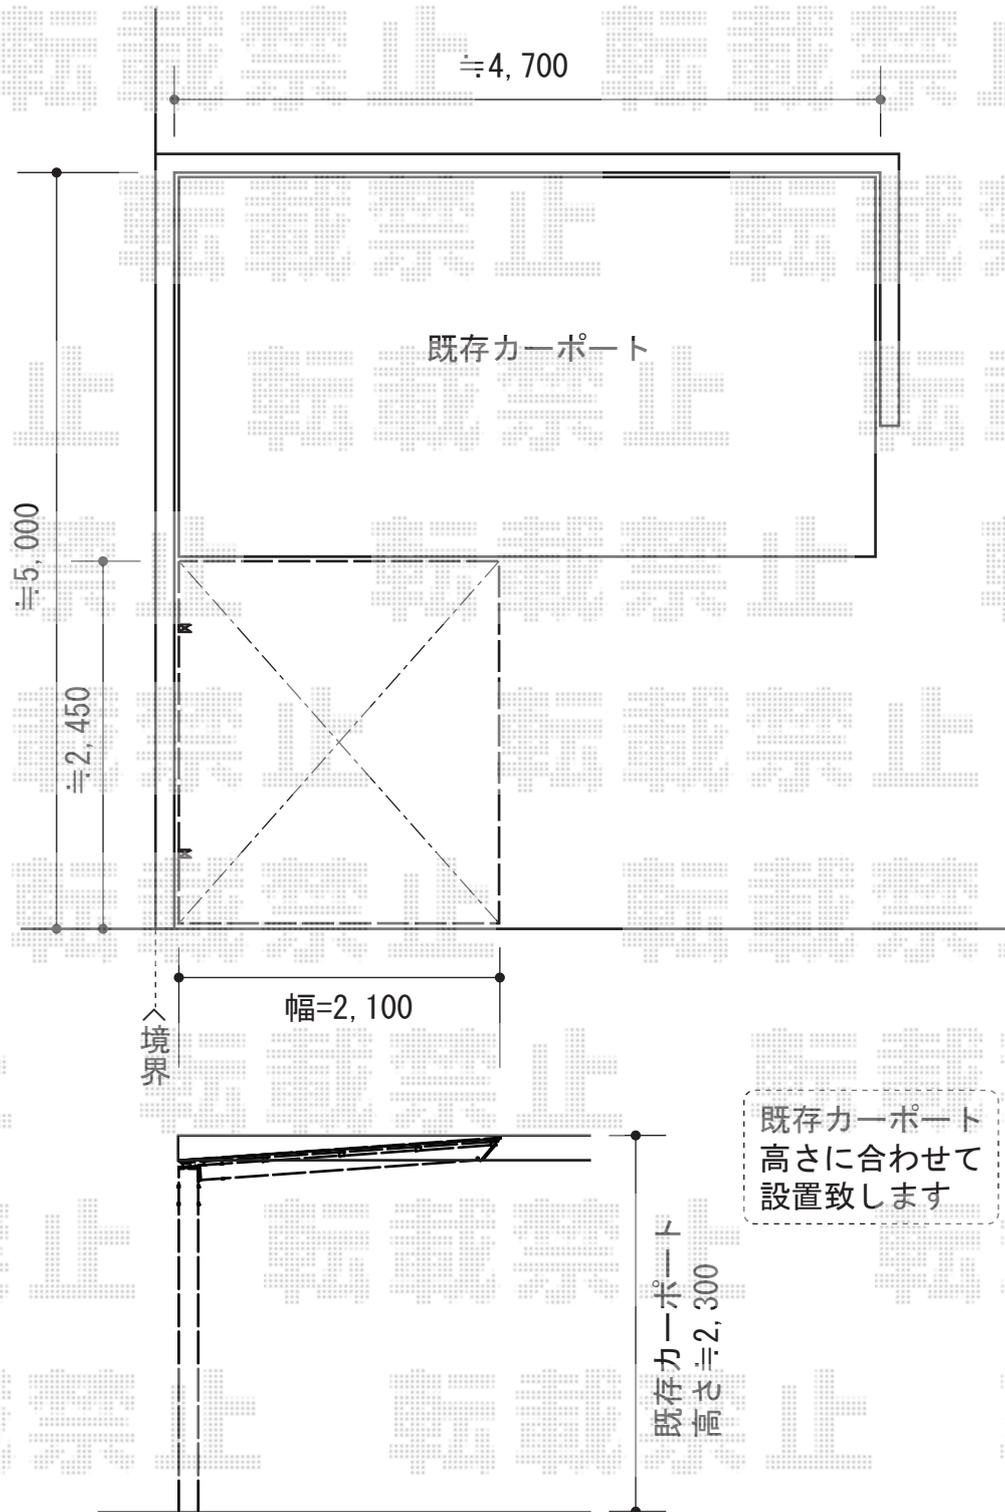

担当者

谷岡