


カーポート 施工概略図

TOEX アーキデュオ ワイド 3台用 積雪~20cm対応
 幅= 7,211mm
 奥行= 5,019mm
 色： ナチュラルシルバー
 屋根材： ポリカーボネート（クリアブルー）
 柱仕様： ロング柱仕様（有効高 約2,500mm）

TOEX オプション
 屋根材ホルダー： W72型用 2列分×1
 雨樋ネット：W72型用 L=3,000mm/3本分×1

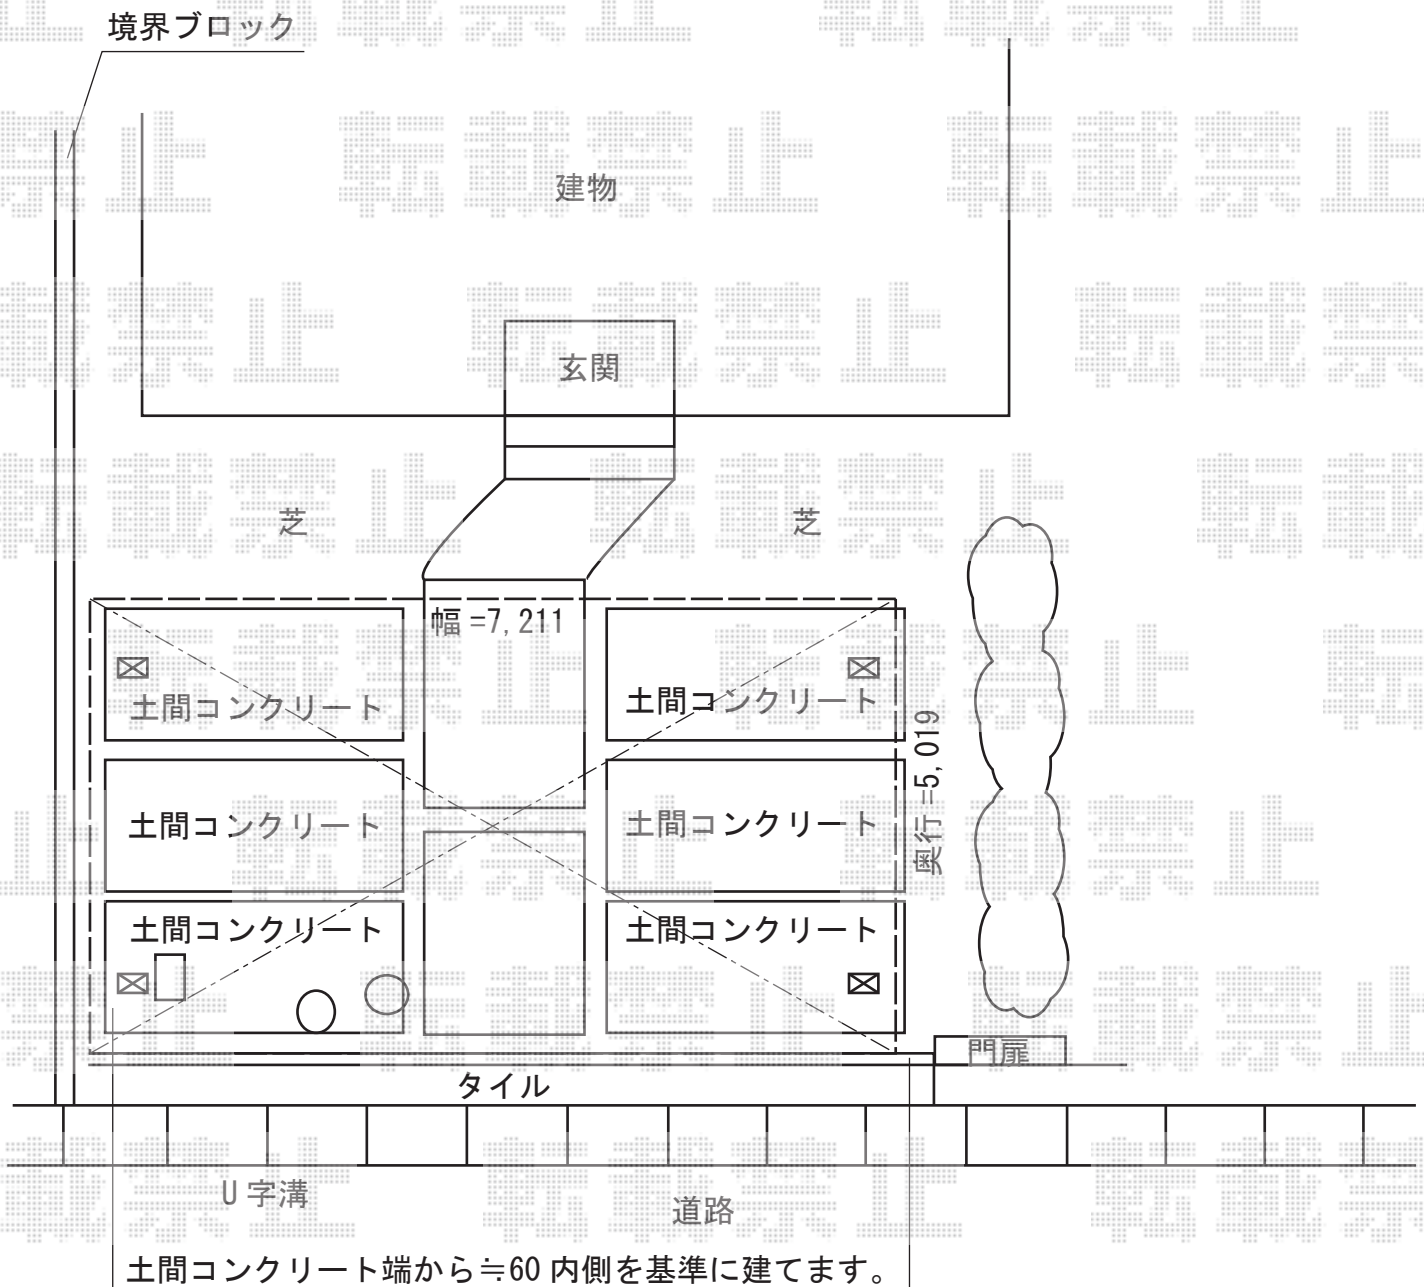

前枠門扉に合わせて設置致します。

担当者

進藤