


カーポート 施工概略図

Value Select プレシオサポート 積雪~20cm対応
 幅= 2,700mm
 奥行= 5,052mm
 色 : ノーブルステン
 屋根材 : 熱線遮断ポリカーボネート (スカイブルーマット調)
 柱仕様 : ハイルフ柱仕様 (有効高 約2,250mm)

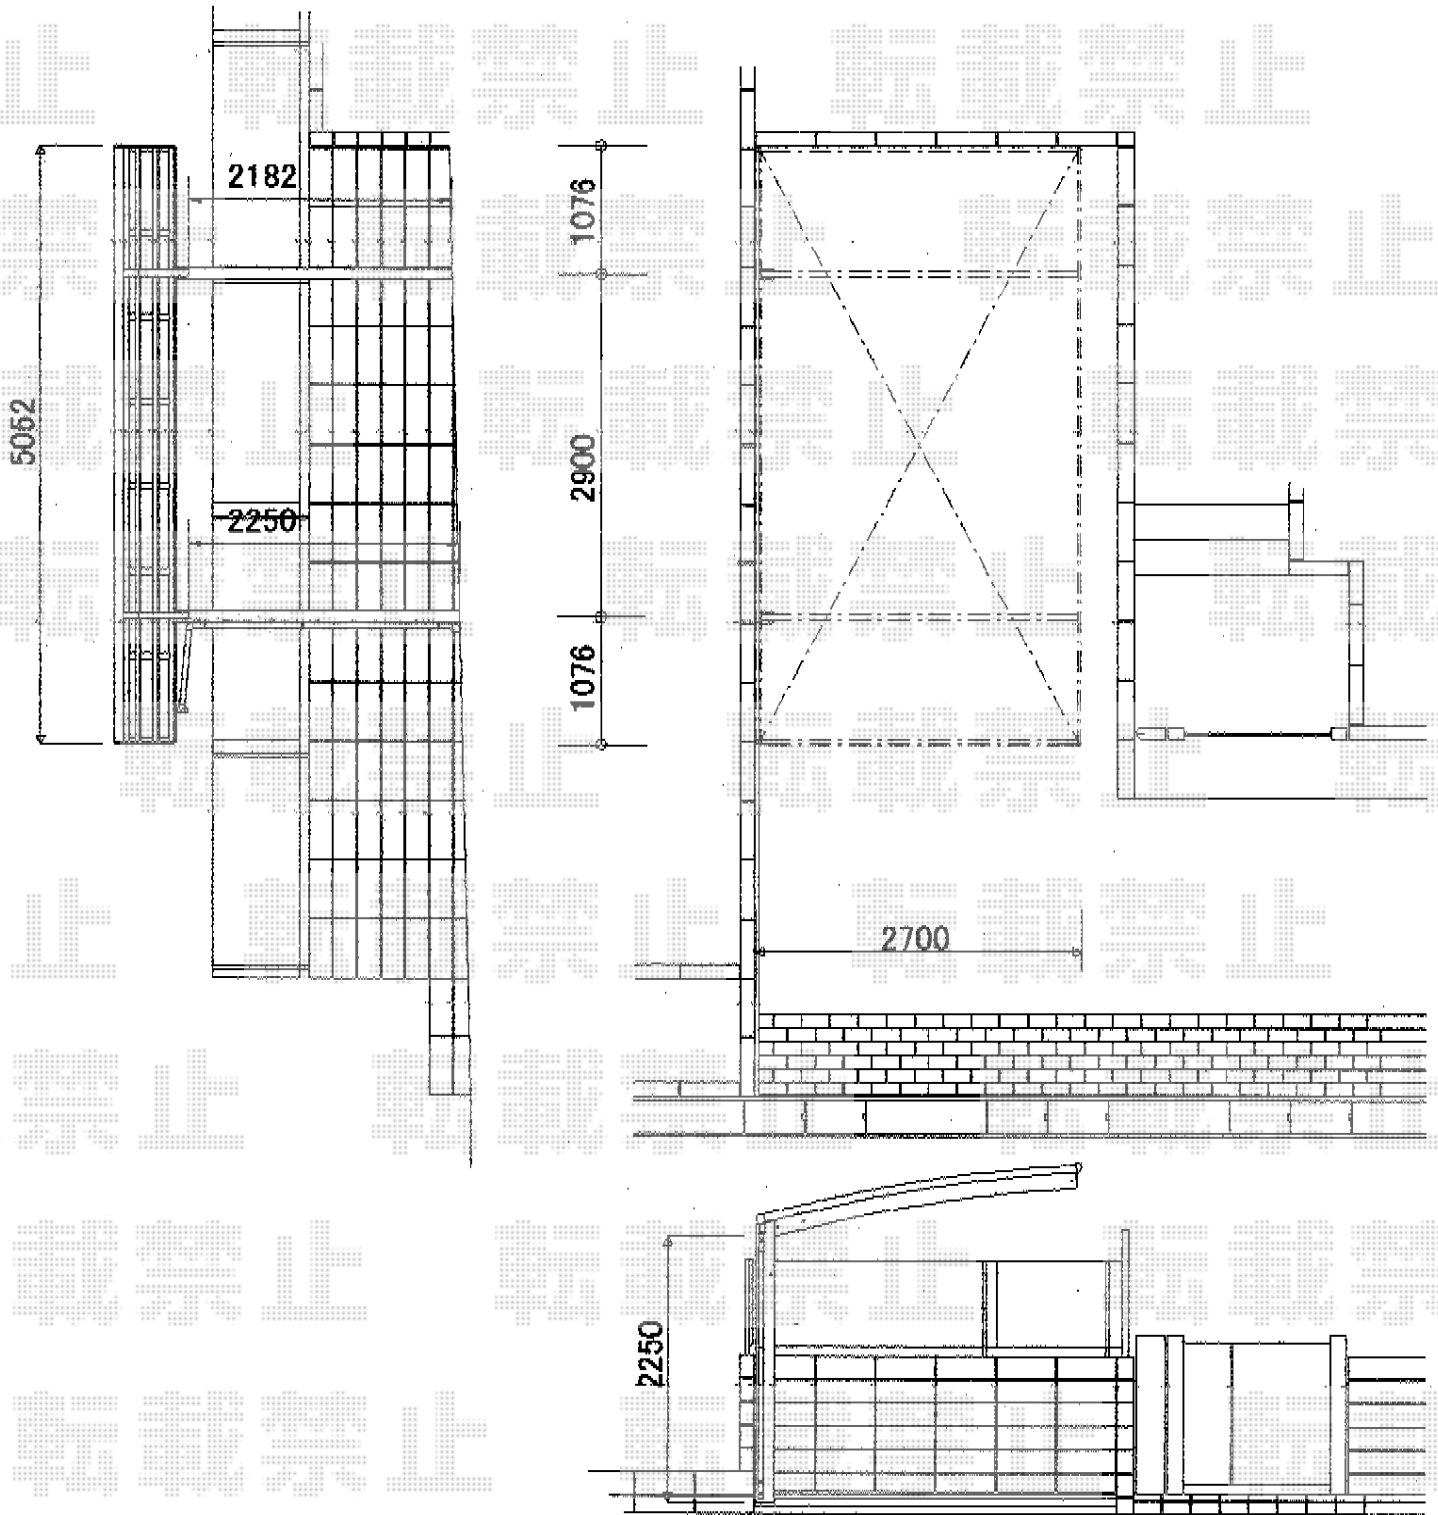

担当者

谷岡