
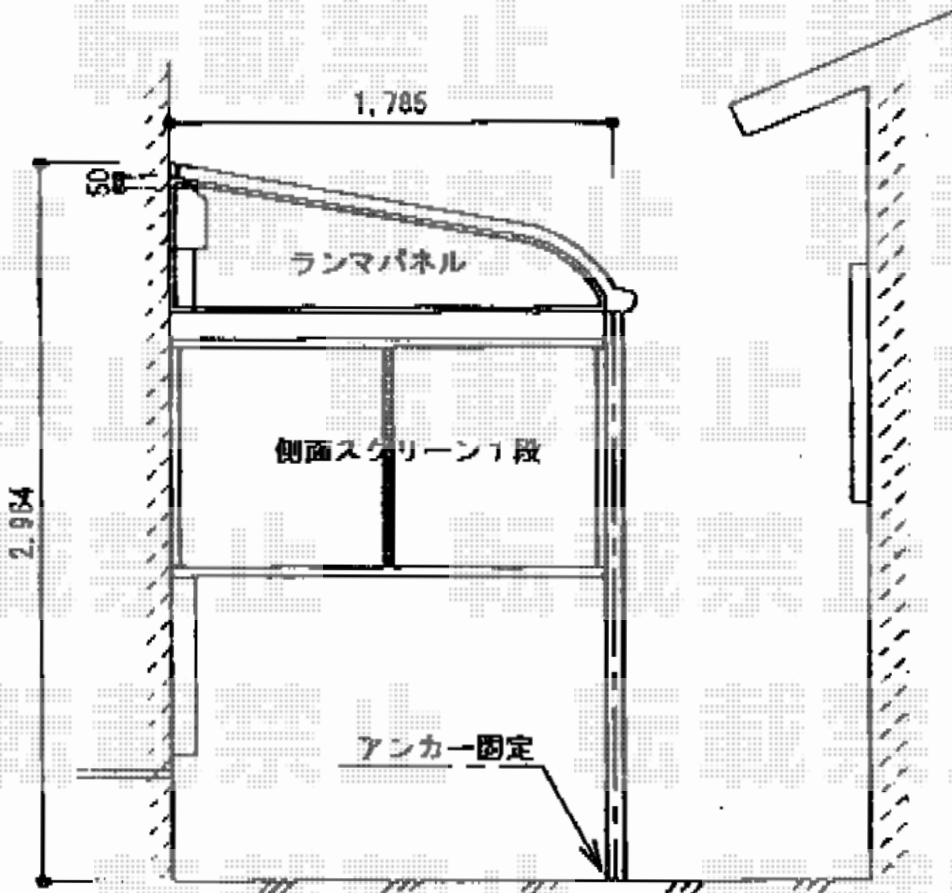


テラス屋根 施工概略図

トステム 【1階部分】ライザーテラスII R型 テラスタイプ 単体 積雪~20cm対応
 間口=メーター4000 (柱芯々3,800mm 屋根幅4,020mm)
 出幅= 6尺 (1,785mm)
 色: シャイングレー
 屋根材: ポリカーボネート (クリアマット・すりガラス調)
 柱仕様: 柱位置固定タイプ (柱2本)
 施工方法: 上止め仕様
 オプション: 側面スクリーン1段・側面ランマパネル (クリアマット)
 オプション: 吊り下げ物干し ワイド 2本入

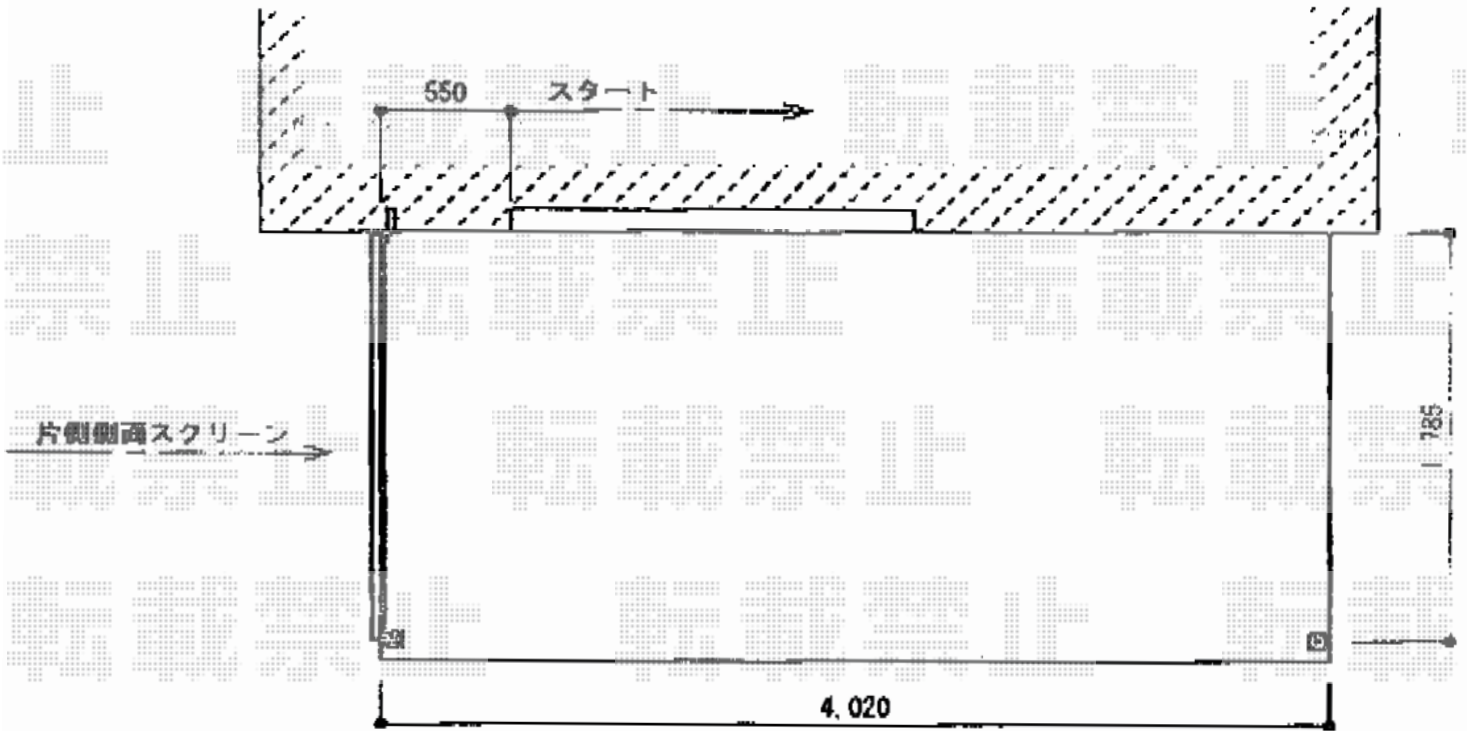

担当者	竹下
-----	----