


エクステリア 施工概略図

トステム カーブポートシグマIII ワイド
 積雪~20cm対応
 幅= 4,837mm
 奥行= 4,980mm
 色: オータムブラウン
 屋根材: ポリカーボネート (ブラウン)
 柱仕様: ロング柱23仕様 (有効高 約2,300mm)

トステム ライザーテラスII F型 テラスタイプ 単体 積雪~20cm対応
 間口= 関東間2.0間 (柱芯々3,440mm 屋根幅3,660mm)
 出幅= 5尺 (1,485mm)
 色: オータムブラウン
 屋根材: ポリカーボネート (クリアマット・すりガラス調)
 柱仕様: 出幅自在桁タイプ (柱2本)
 施工方法: 上止め仕様
 吊り下げ物干し
 仕様: 標準 2本入り 色: オータムブラウン

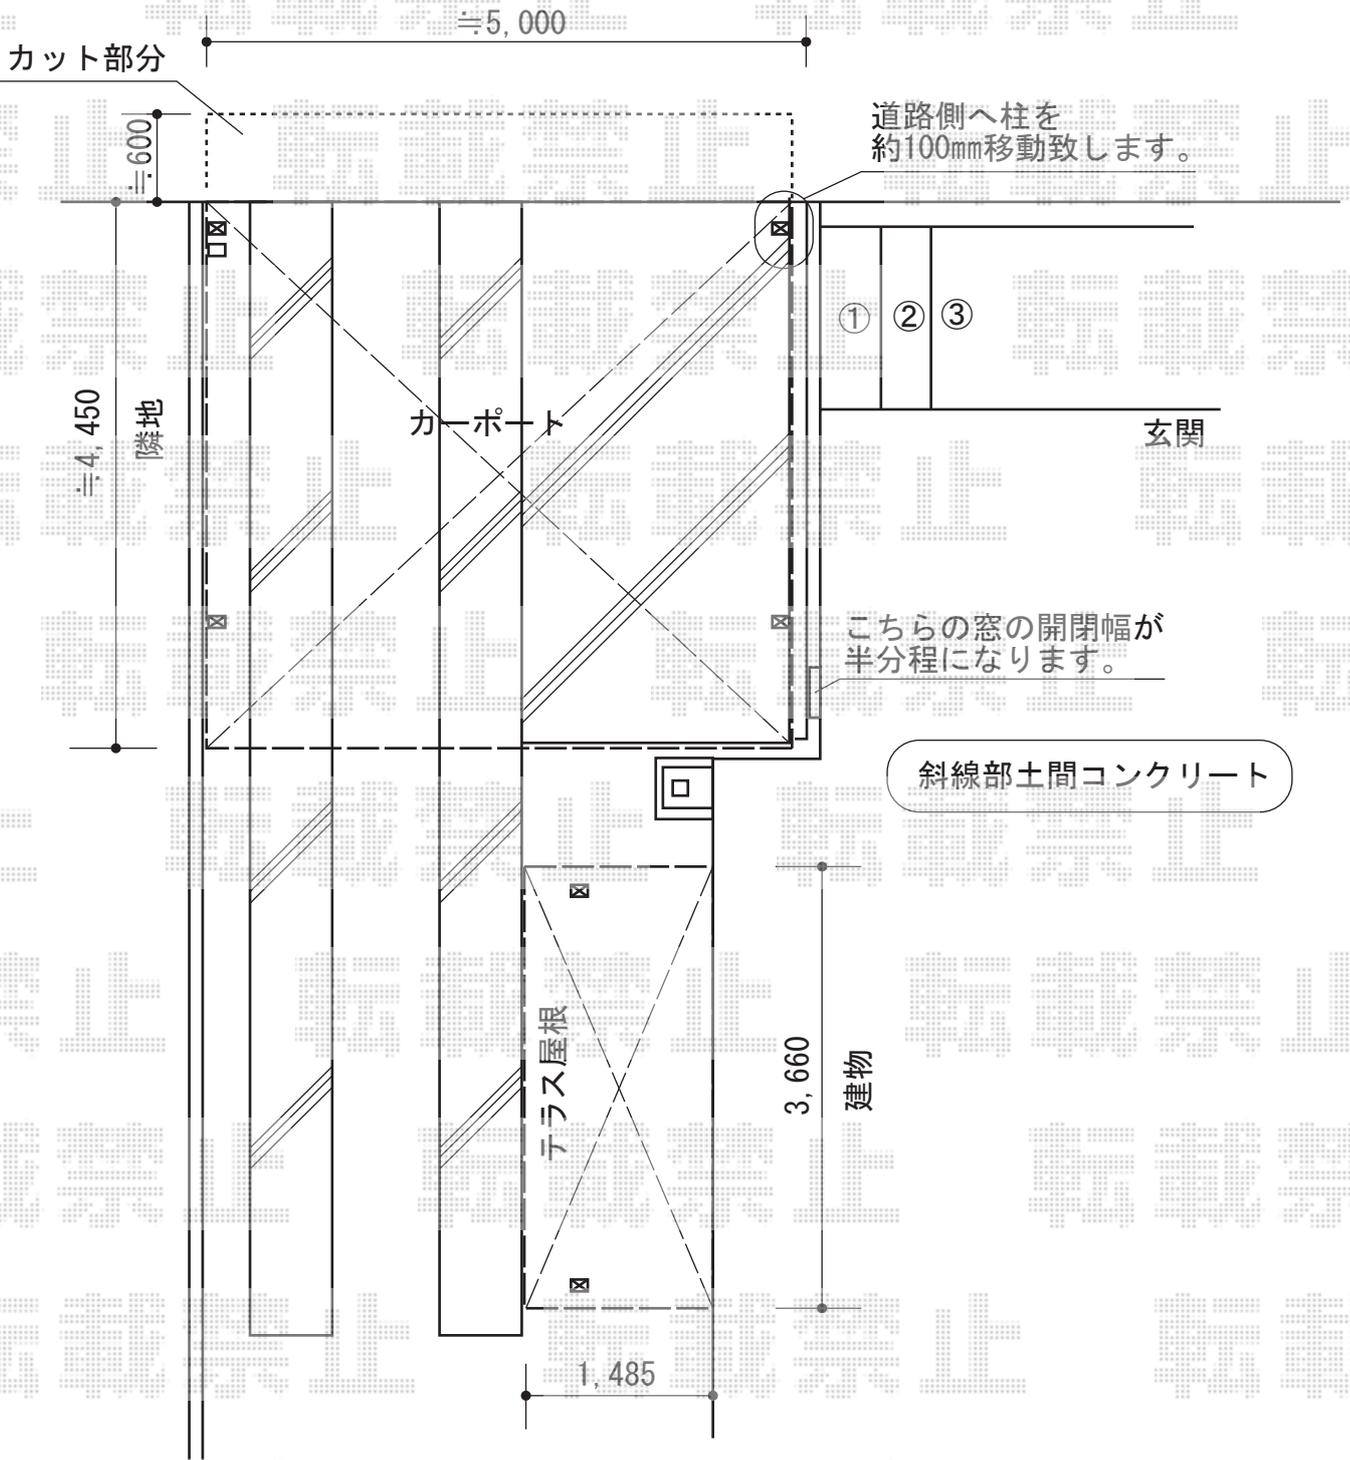

担当者	谷岡
-----	----