


# バルコニー屋根・バルコニー 施工概略図

トステム ビューステージスタイル 縦太格子 単体 柱建て式  
 間口= 関東間2.0間 (3,650mm)  
 出幅= 3尺 (885mm)  
 色: ブロンズ  
 床材: 塩ビデッキボード (グレー)  
 柱仕様: 柱建て式  
 オプション: 戸袋逃柱×1

トステム ライザーテラスII R型 ビューステージ用屋根タイプ 単体 積雪~20cm対応  
 間口= 関東間2.0間 (柱芯々3,440mm 屋根幅3,660mm)  
 出幅= 3尺 (885mm)  
 色: ブロンズ  
 屋根材: ポリカーボネート (ブルースモーク)  
 柱仕様: バルコニー接続タイプ (柱2本)  
 施工方法: 下止め  
 オプション: 形材物干し一式

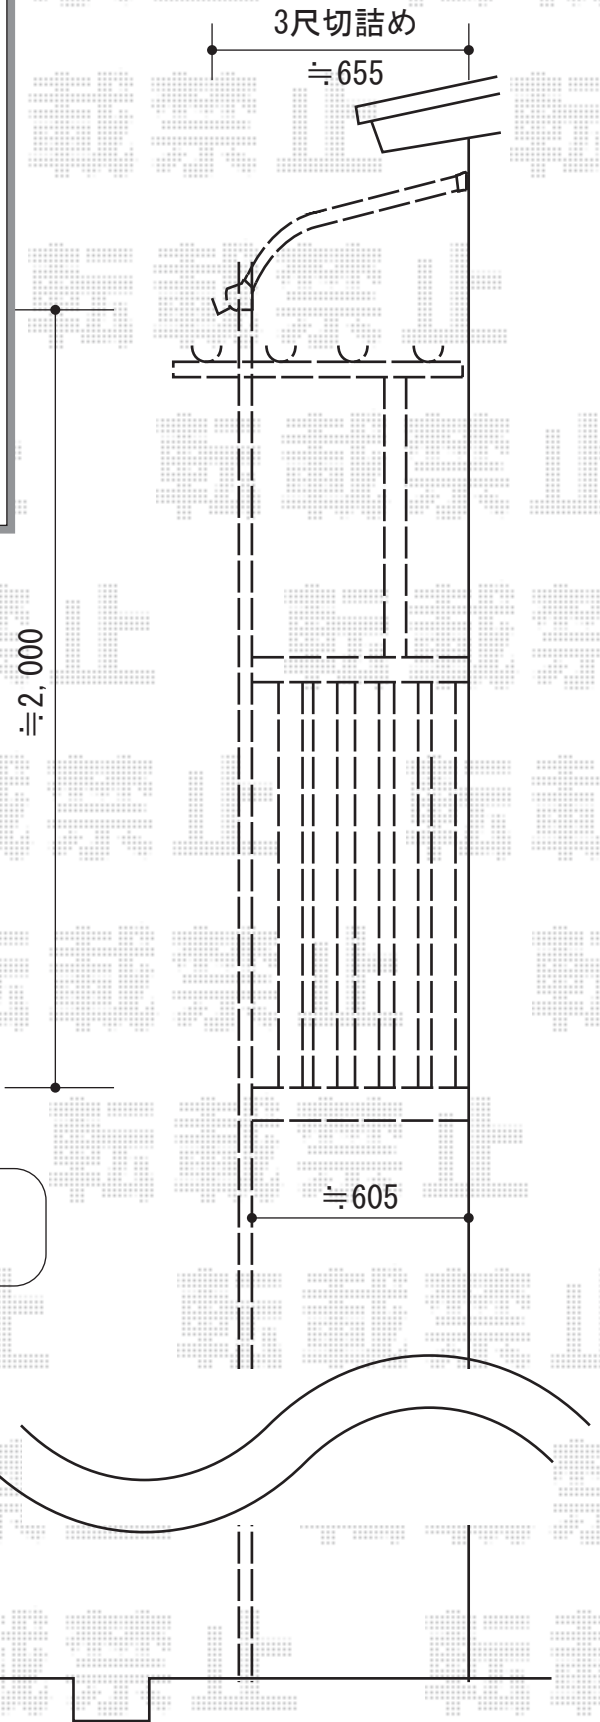

境界に合わせて切り詰め加工を行います。

▲境界

担当者	竹下
-----	----