


テラス屋根・物置 施工概略図

トステム ライザーテラスII R型 テラスタイプ 単体 積雪～20cm対応  
間口= 関東間2.5間通し (柱芯々4,350mm 屋根幅4,570mm)  
出幅= 4尺 (1,185mm)  
色: シャイングレー  
屋根材: ポリカーボネート【色未定】  
柱仕様: 柱位置固定タイプ (柱2本)  
施工方法: 上止め仕様

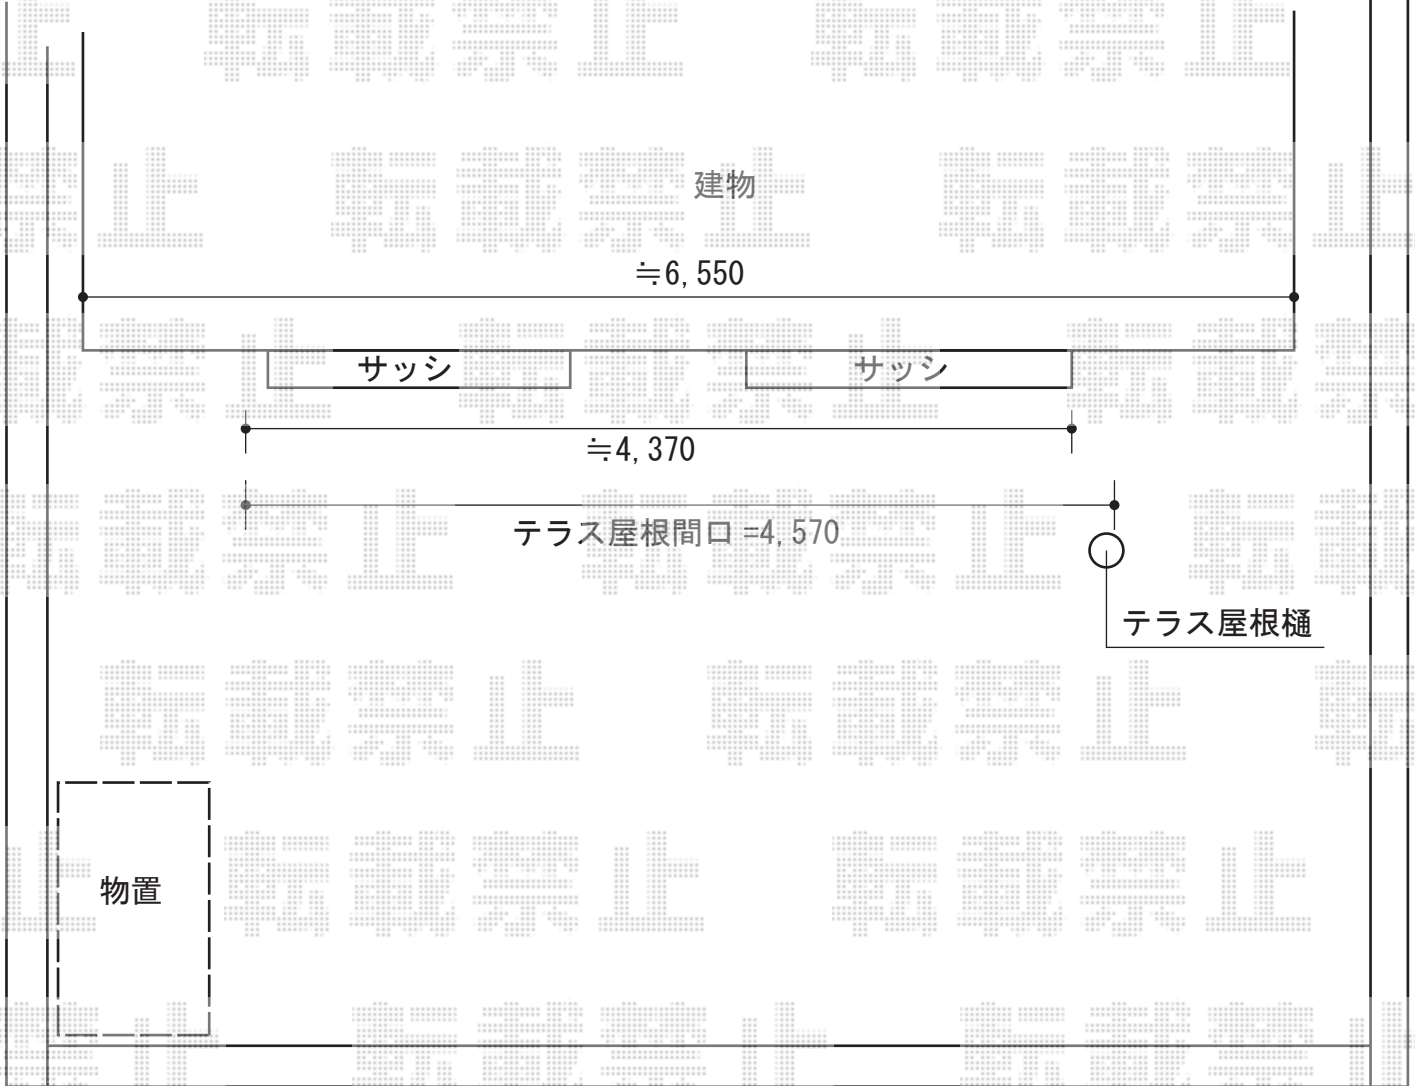

稲葉物置 ネクスタ 一般型 1790×1790×2020  
間口= 1,790mm  
奥行= 1,790mm  
高さ= 2,020mm  
色: 【仮】プレミアムグレー  
屋根タイプ: 標準型  
耐荷重タイプ: 一般型  
数量: 1台

担当者

竹下