


リウッドデッキ200 施工概略図

YKK AP リウッドデッキ200
 間口= 1.5間 (2,651mm)
 出幅= 4尺 (1,220mm)
 色: ウォームグレイ
 /束柱色【仮】プラチナステン
 床板: 縦貼り
 束柱: Tタイプ (400~550mm)

YKK AP リウッドデッキフェンス1型
 /リウッドハイパーパーティション1型<井桁格子>
 デッキフェンス本体: T100/12用×1
 ハイパーパーティション本体: T190/08用×1
 デッキフェンス柱: T100/端柱×1本
 フェンス連結角柱: T190×1本
 ハイパーパーティション柱: T190/端柱×1本 (控え金具1セット共)
 色: ウォームグレイ

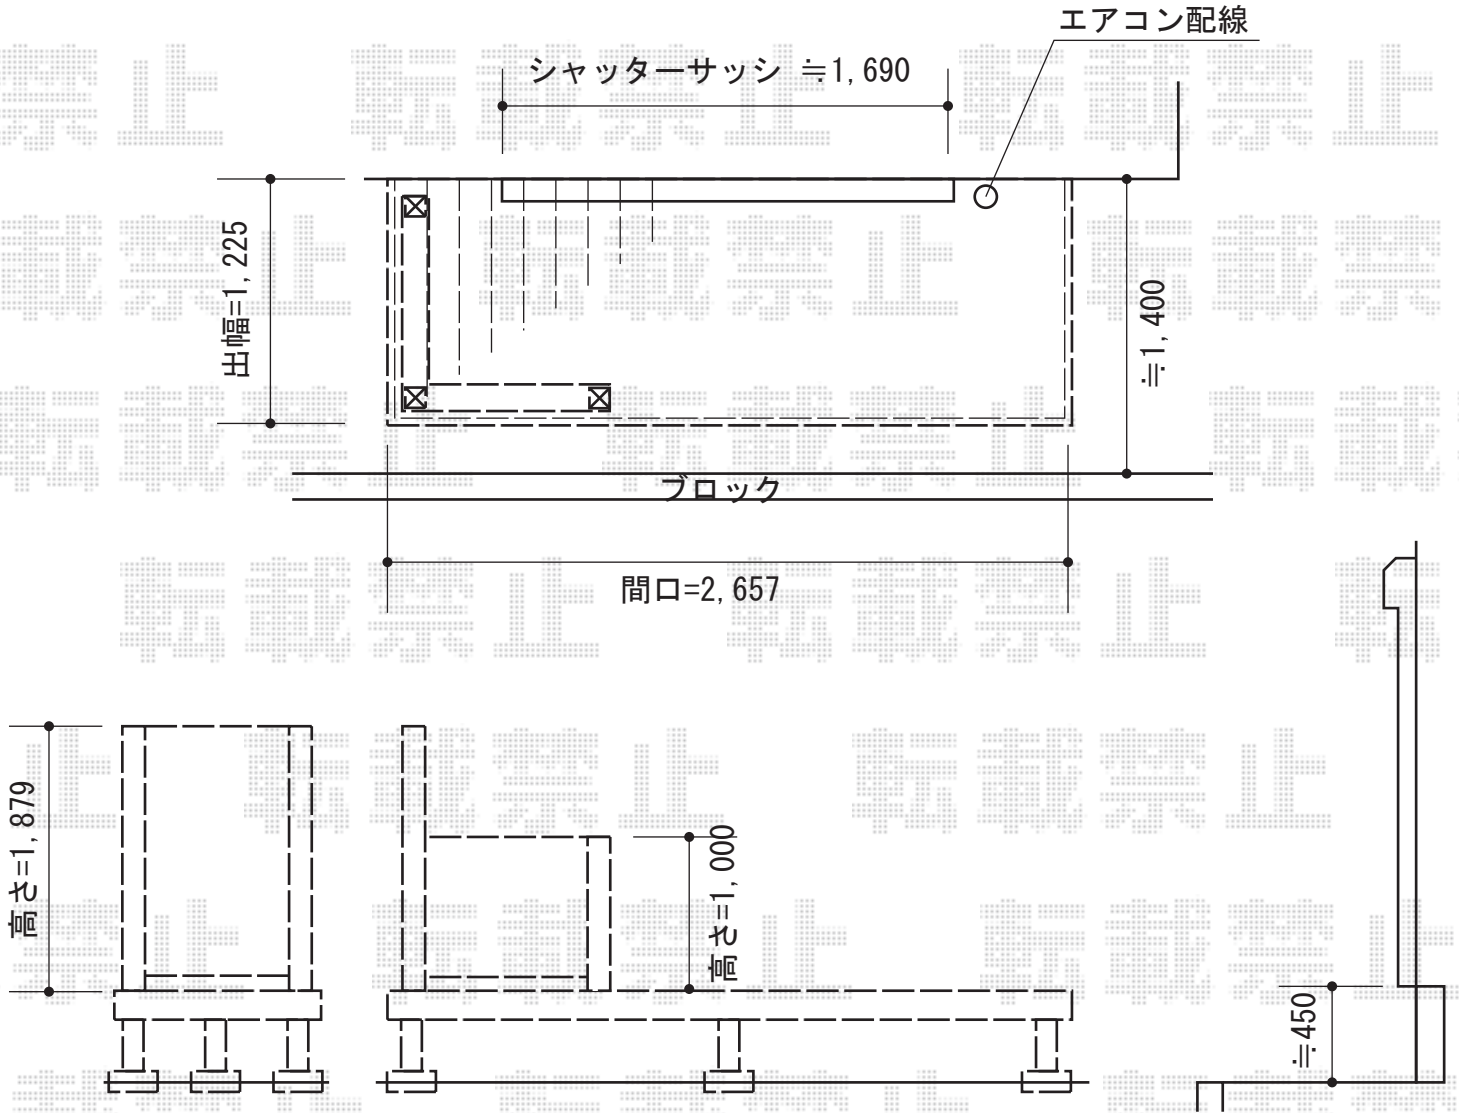

担当者	松保
-----	----