


カーポート 施工概略図

YKK AP レイナポートグラン 延長 積雪~20cm対応
幅= 2,550mm
奥行= 6,484mm
色: カームブラック
屋根材: ポリカーボネート (スモークブラウン)
柱仕様: ハイルフ柱仕様 (有効高 約2,350mm)

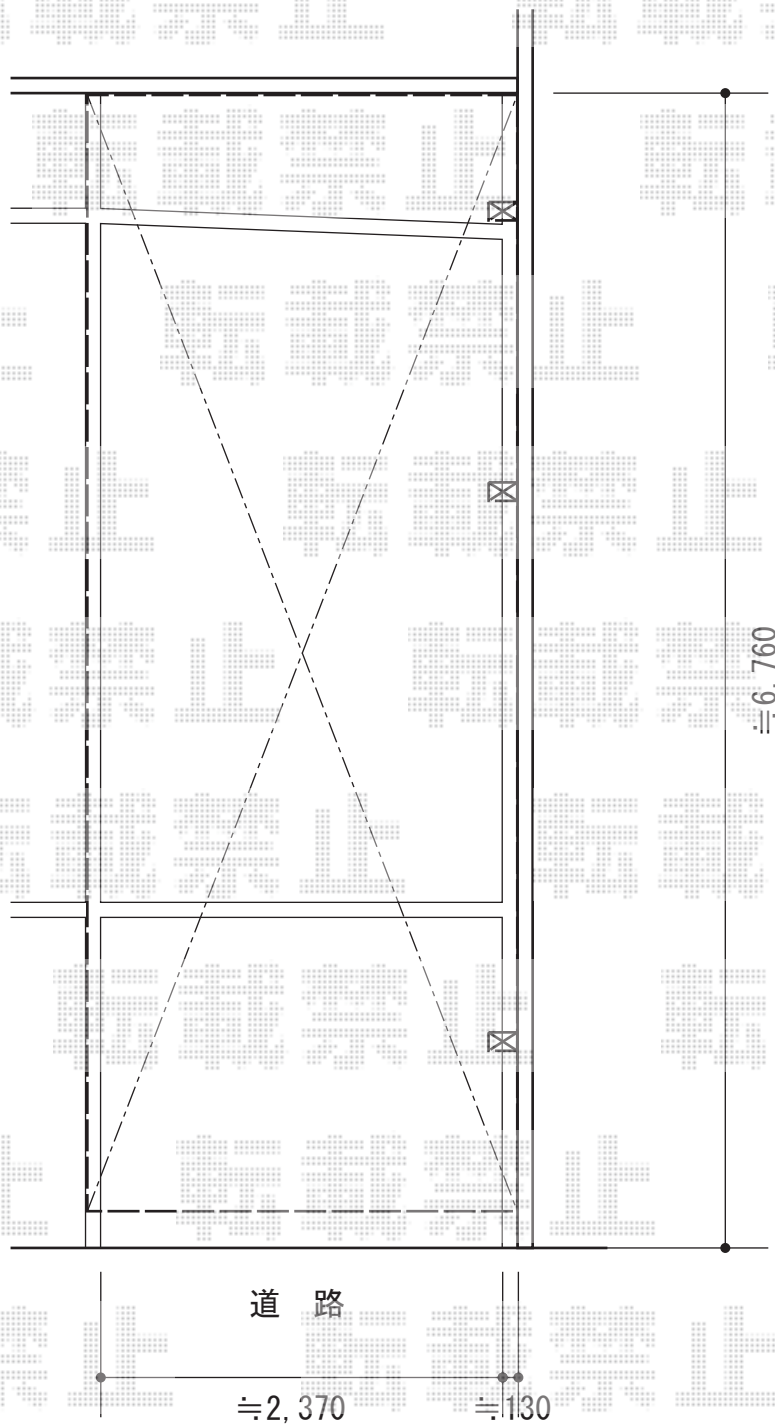

担当者

栢田