


カーポート 施工概略図

トステム カーブポートシグマIII 縦連棟 積雪～20cm対応
 幅= 2,401mm
 奥行= 9,922mm
 色： シャイングレー
 屋根材： 熱線吸収アクアポリカーボネート（ライトブルー）
 柱仕様： ロング柱23仕様（有効高 約2,300mm）
 メーカー小売希望価格： ￥520,200

トステム カーブポートシグマIII 積雪～20cm対応
 幅= 2,401mm
 奥行= 4,980mm
 色： シャイングレー
 屋根材： 熱線吸収アクアポリカーボネート（ライトブルー）
 柱仕様： ロング柱23仕様（有効高 約2,300mm）

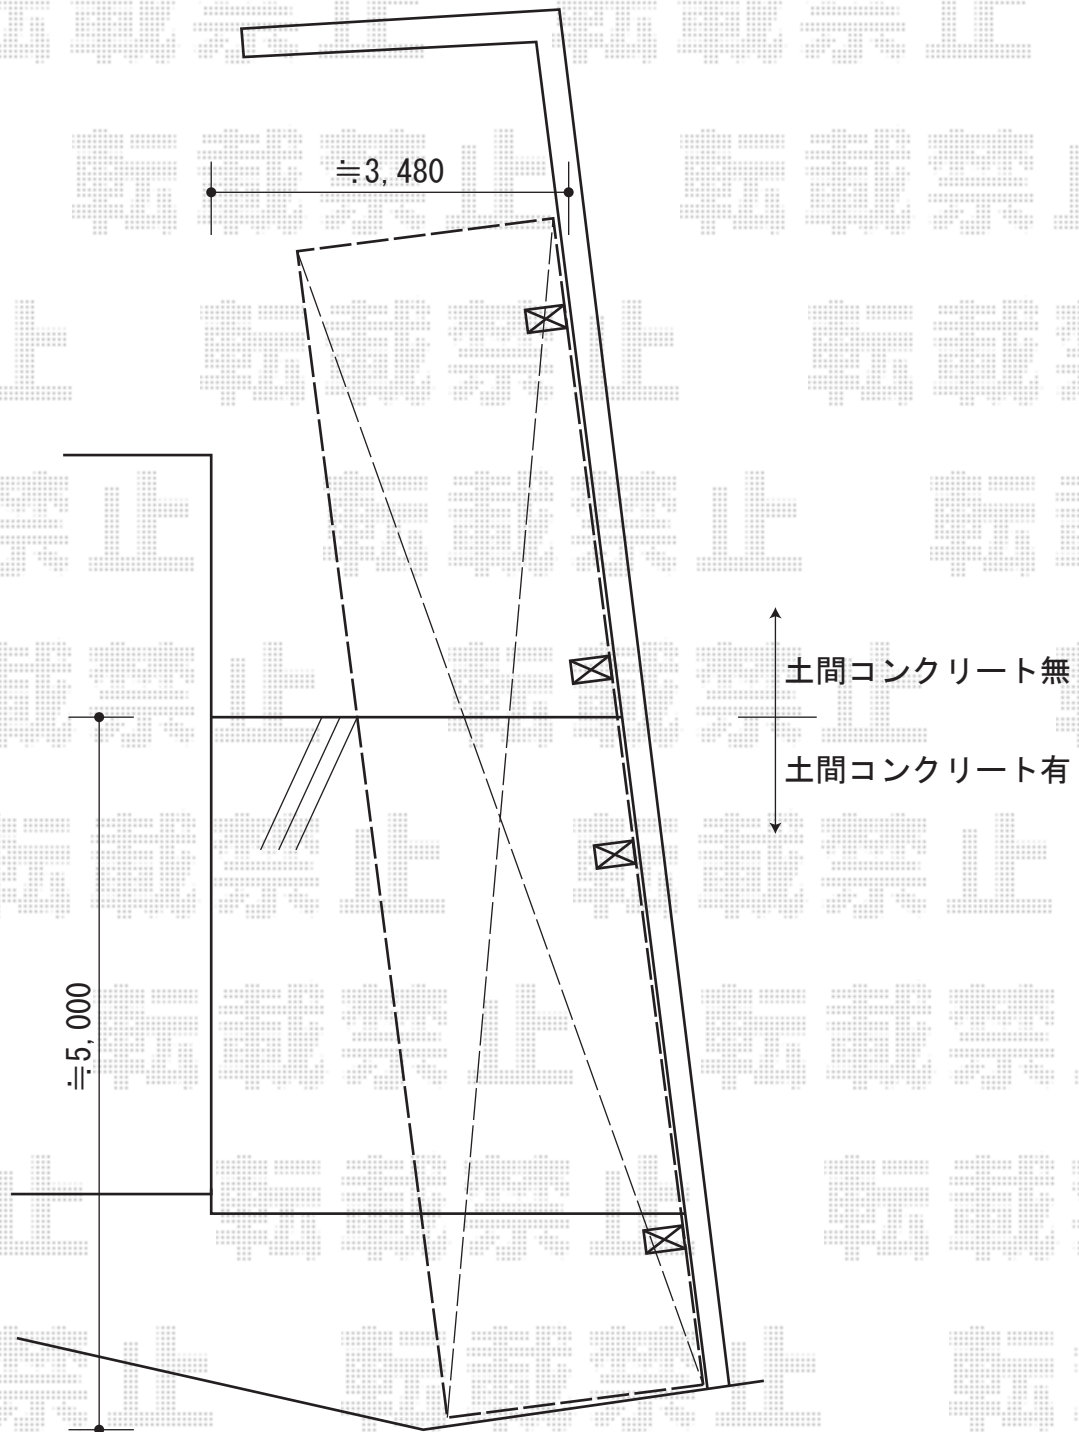

担当者

竹下