


# カーポート 施工概略図

YKK AP レイナポートグラン 積雪~20cm対応  
 幅=2,700mm  
 奥行=5,400mm  
 色：プラチナステン  
 屋根材：熱線遮断ポリカーボネート（アースブルーマット調）  
 柱仕様：ハイルーフ柱仕様（有効高 約2,350mm）

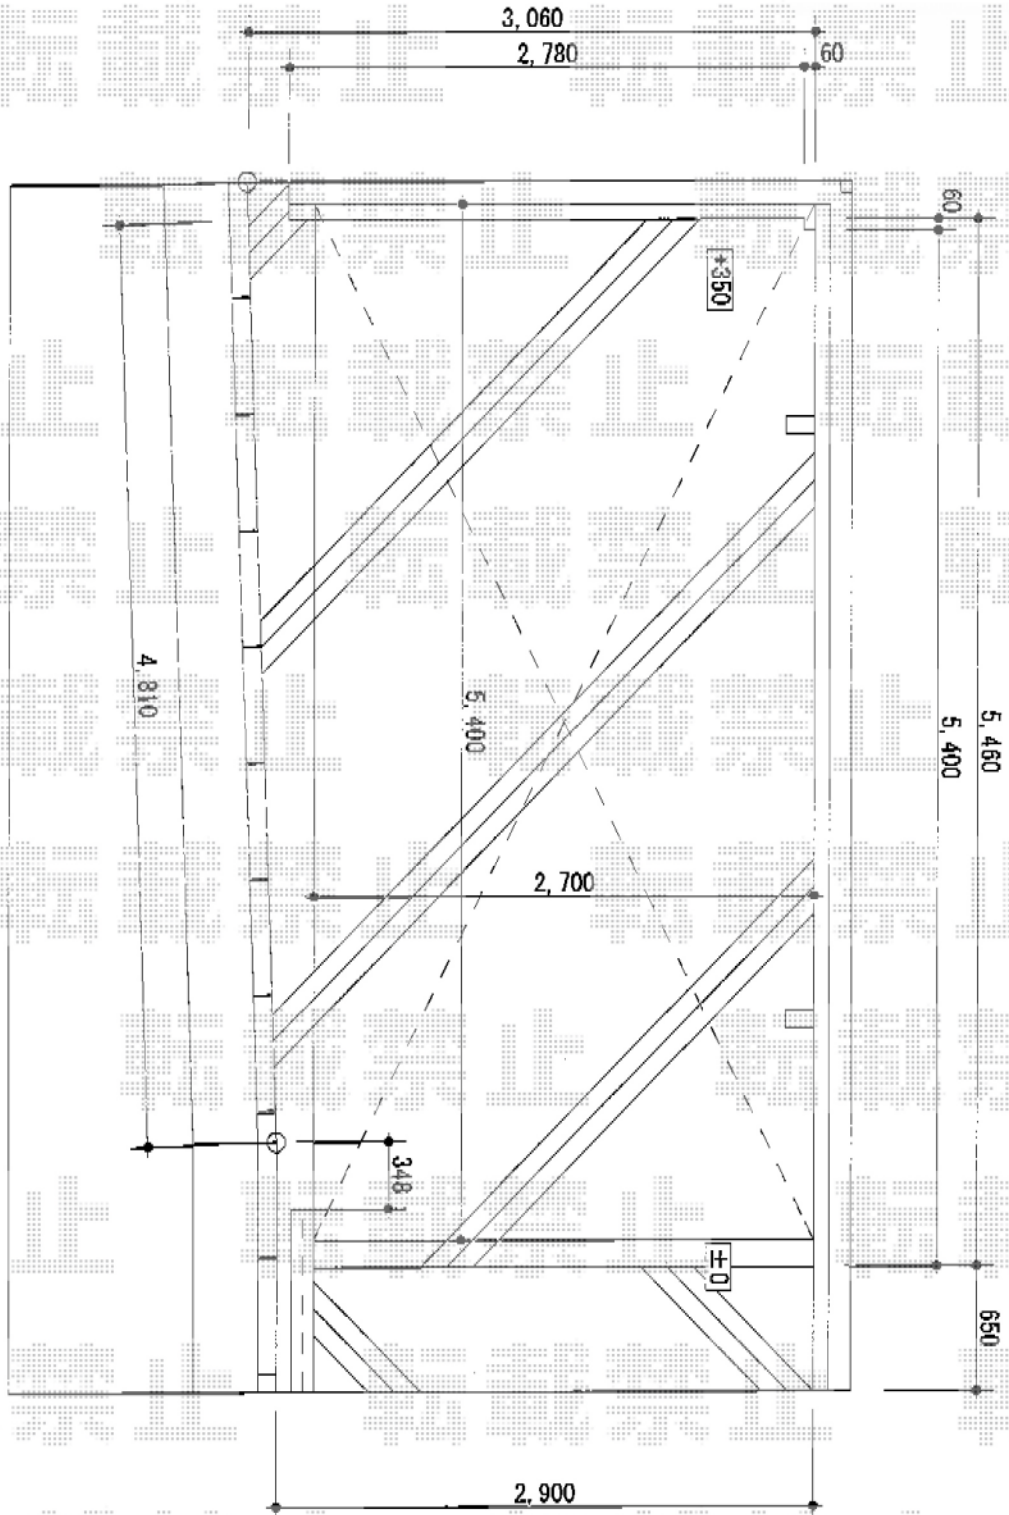

担当者 進藤